


Cimentación
PLACAS DE CHAPA
850x1280 mm - Espesor: 5/7 mm
x18 unidades

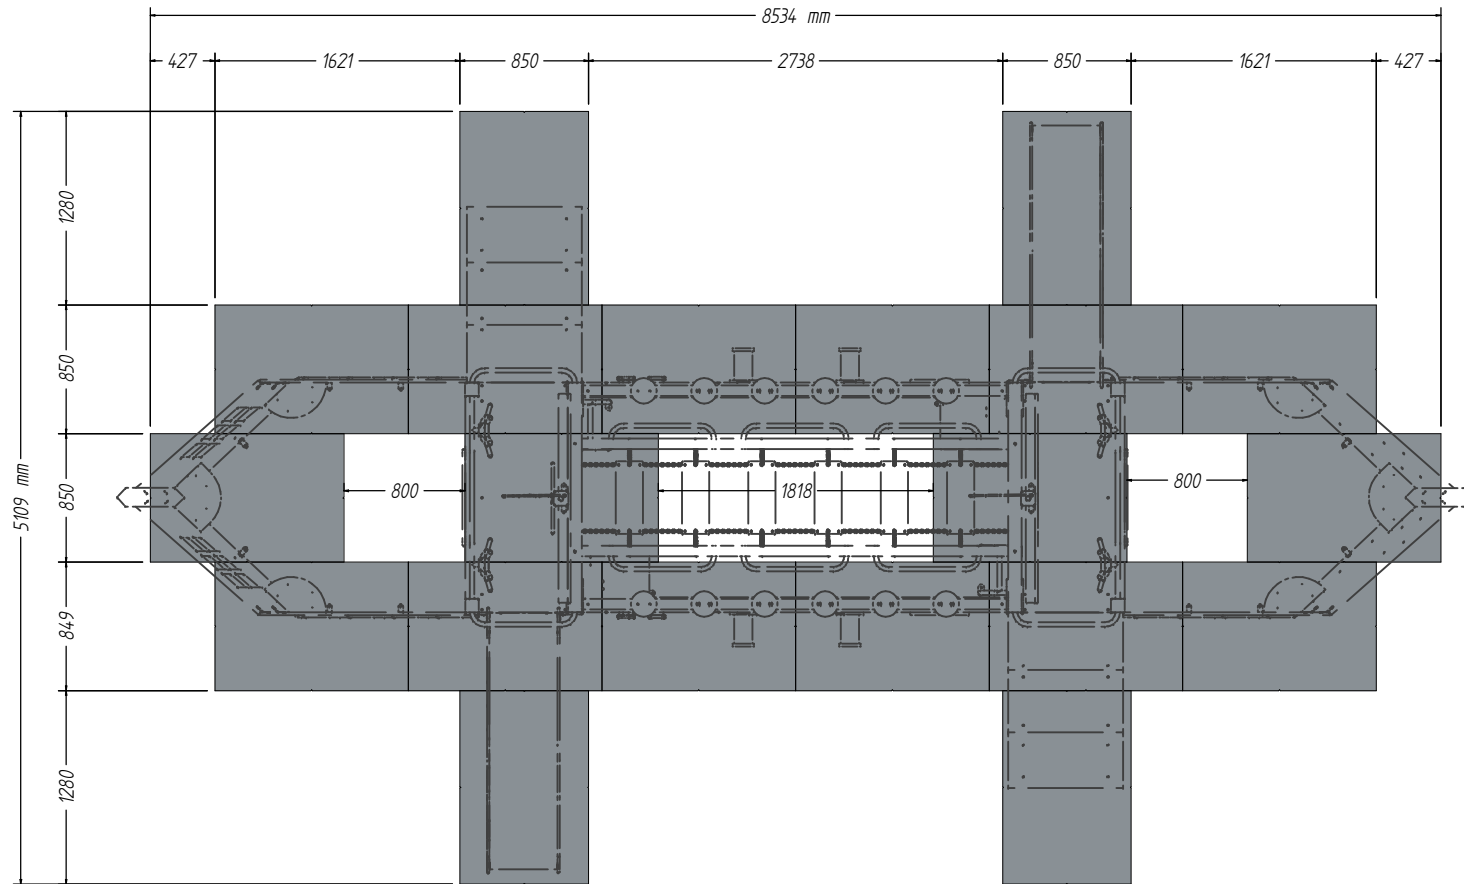

Equipamientos para
entorno urbano



Barco GOLETA

FECHA	PLANO Nº	ESCALA
14/02/23	1	Ajustado

CÓDIGO: 81424