
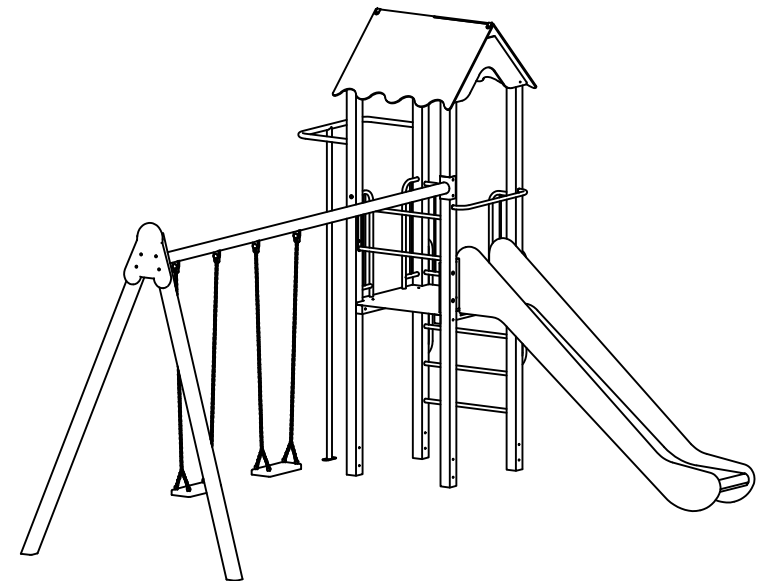
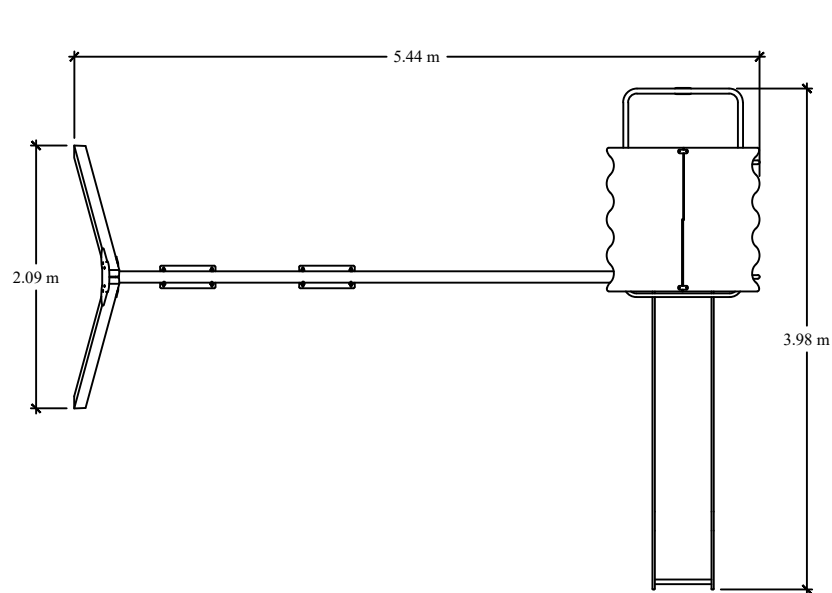


MODELO AZORES

pavimento elástico

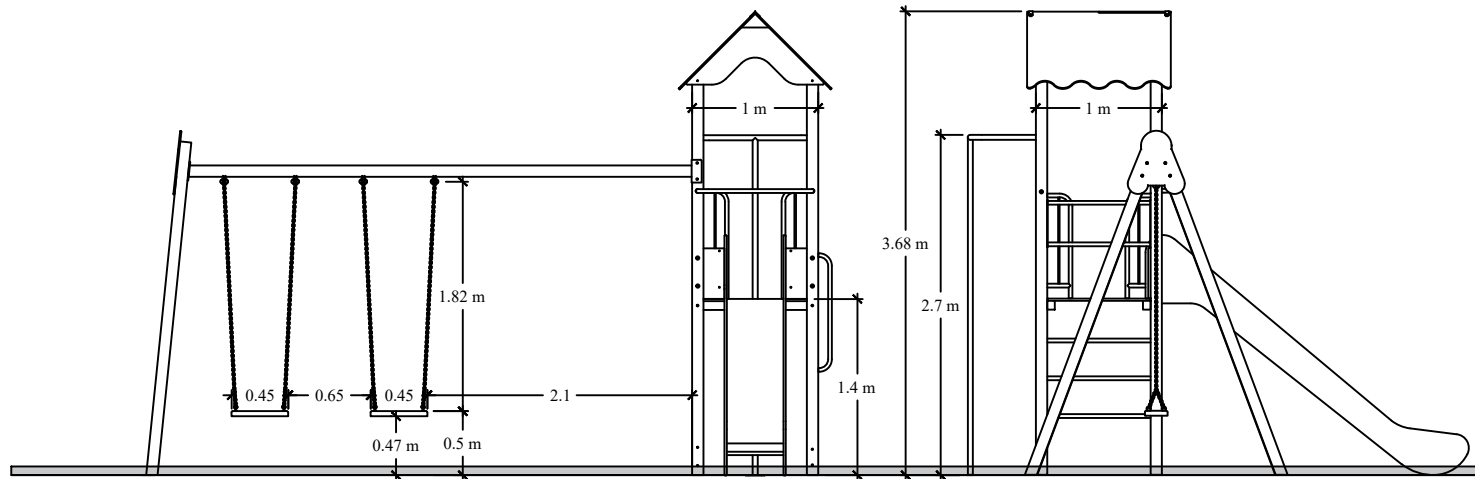


Edad recomendada: De 3 a 12 años.
 Superficie necesaria (incluida zona de seguridad): 7,86 m x 7,04 m.
 Dimensiones: Largo: 5,44; Alto: 3,68; Ancho: 3,98 m.
 Altura de caída libre: 1,40 / 1,70 m.
 Masa total de la pieza más grande: 4,05x 0,21x 0,32 m.
 Peso total de la pieza más pesada: 90 Kg.
 Peso total del juego: 285 Kg.

Equipamientos para entorno urbano 	Modelo Azores		
	FECHA	PLANO Nº	ESCALA
	23-06-23	1	Ajustado
CÓDIGO: 81111			


MODELO AZORES

pavimento elástico

ZONA DE SEGURIDAD Y CIMENTACION CON SOLERA DE HORMIGÓN PARA PAVIMENTO ELÁSTICO (LOSA O SIMILAR) (EN1176-1)

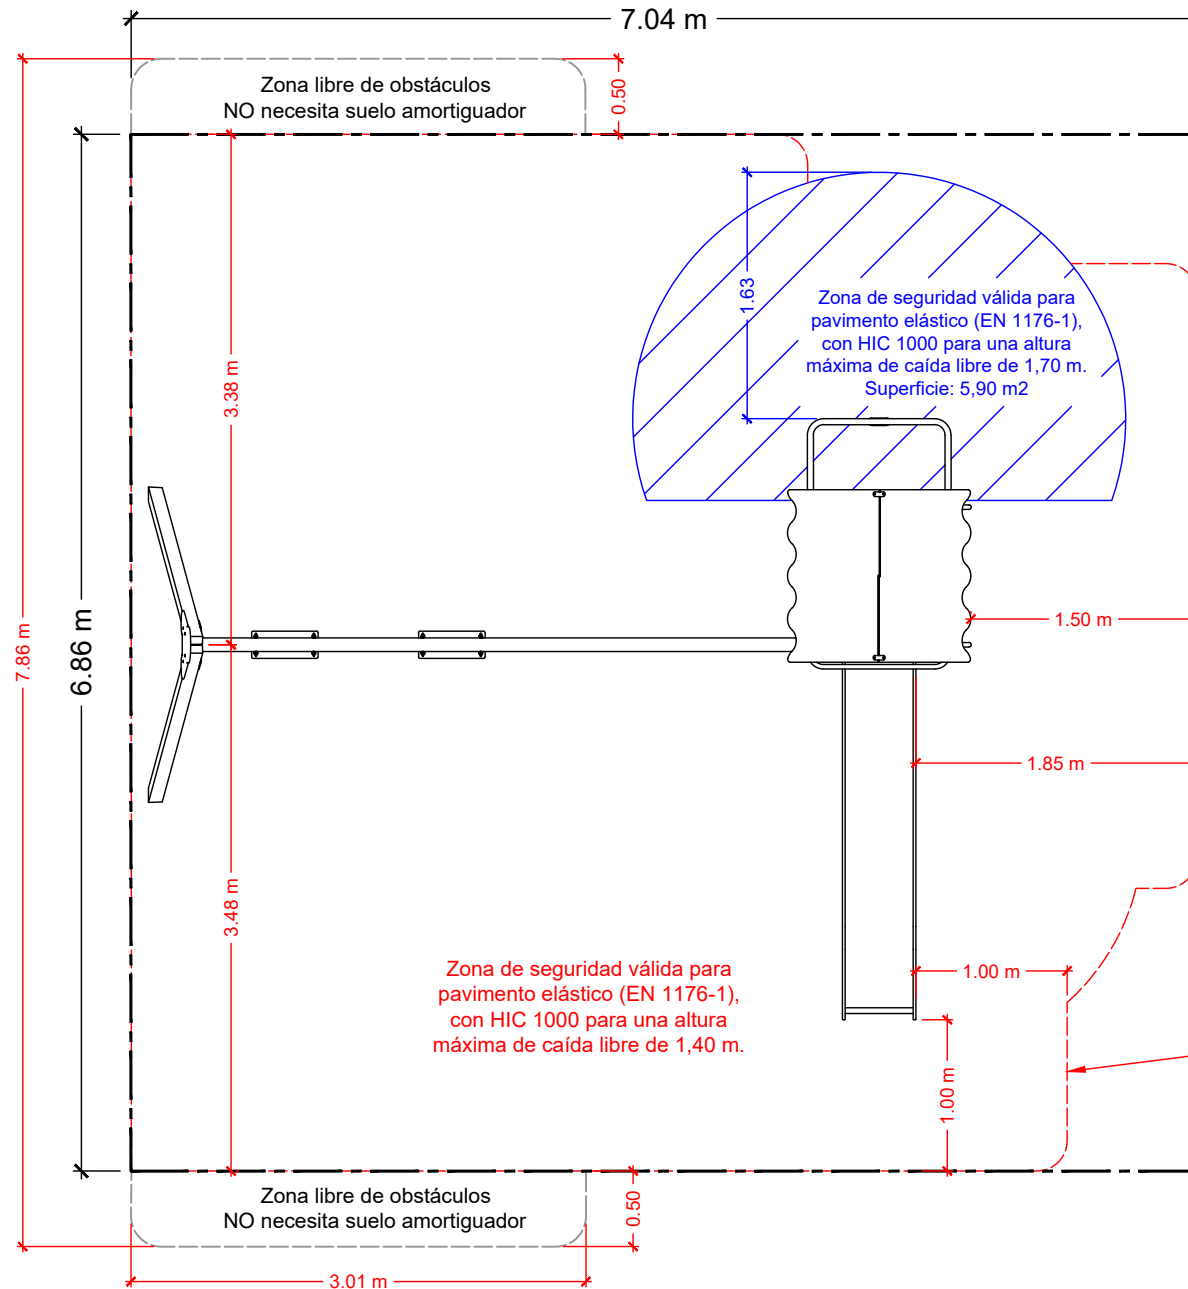

DETALLE CIMENTACIÓN

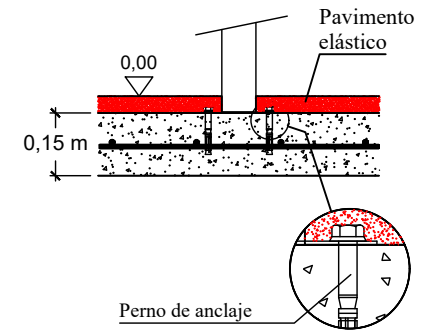

Solera de hormigón HM-20 de 15 cm de espesor en toda la zona de seguridad. Colocación de mallazo 20x20 cm ϕ 6 mm y terminación fratasado mecánico.




Solera de hormigón recomendada: 48,30 m²

Zona de seguridad.
Superficie mínima de pavimento elástico: 45,50 m²
Se recomienda ampliar el pavimento elástico a toda la solera de hormigón: 48,30 m².

	Equipamientos para entorno urbano		
	AZORES CIMENTACIÓN CAUCHO		
	FECHA	PLANO N°	ESCALA
26-06-23	1	1/50	
CÓDIGO: 81111			

MODELO AZORES

suelo de arena

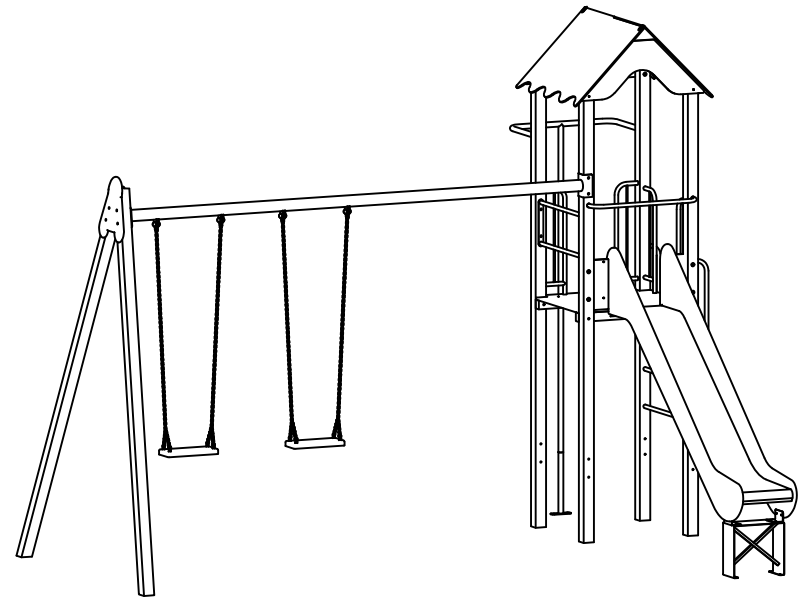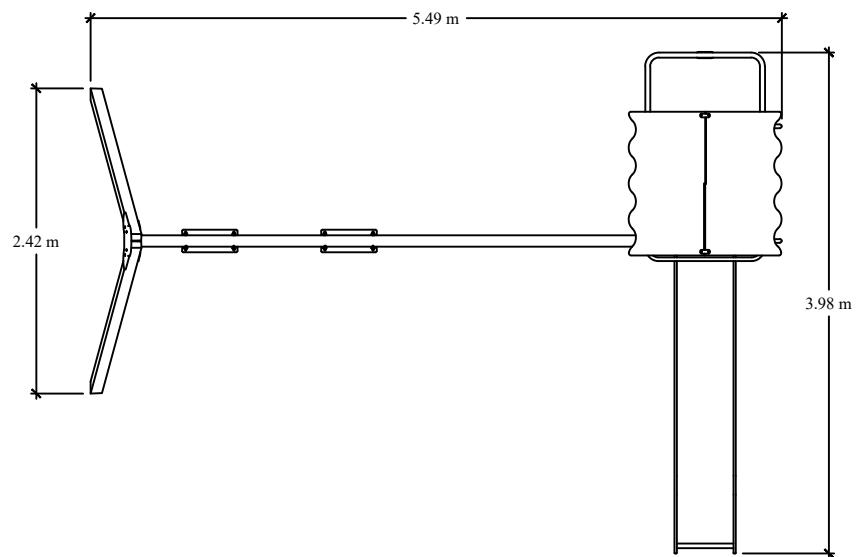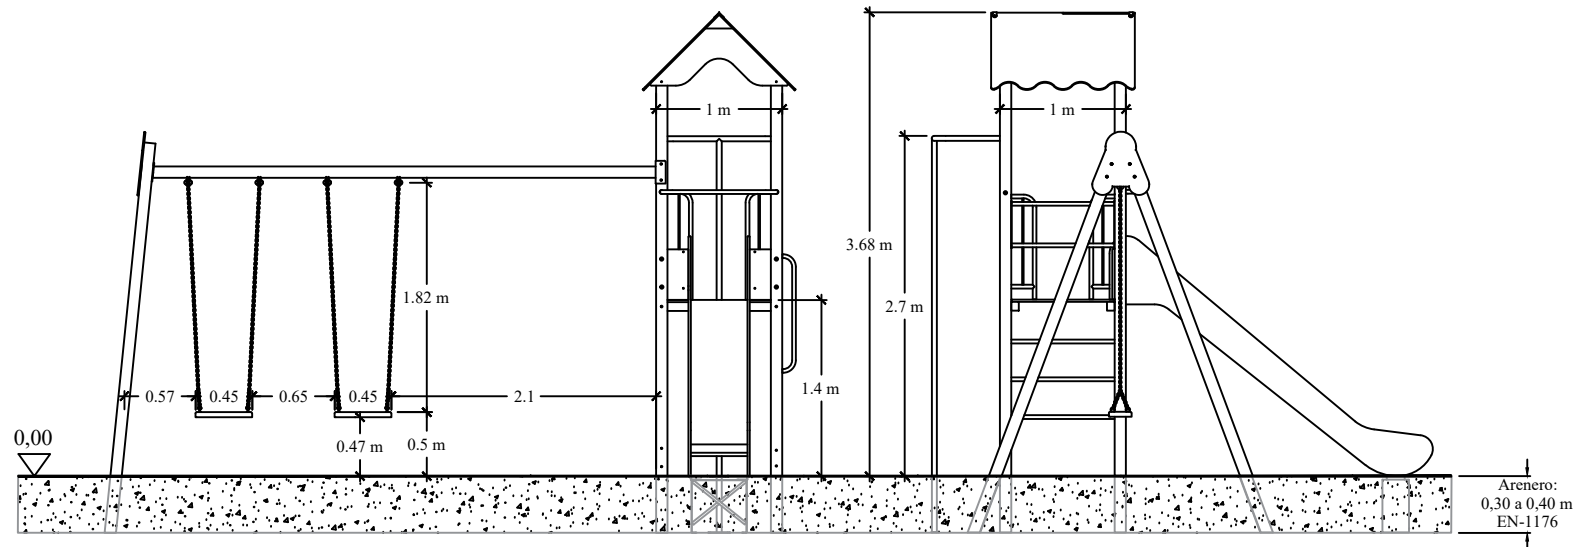


Edad recomendada: De 3 a 12 años.
 Superficie necesaria (incluida zona de seguridad): 7,86 m x 7,04 m.
 Dimensiones: Largo: 5,49; Alto: 3,68; Ancho: 3,98 m.
 Altura de caída libre: 1,40 / 1,70 m.
 Masa total de la pieza más grande: 4,05x 0,21x 0,32 m.
 Peso total de la pieza más pesada: 90 Kg.
 Peso total del juego: 285 Kg.

	Modelo Azores		
	FECHA	PLANO N°	ESCALA
	26-06-23	1	Ajustado
CÓDIGO: 81111			


MODELO AZORES

suelo de arena

ZONA DE SEGURIDAD Y CIMENTACION VÁLIDA PARA ARENERO (EN1176-1)

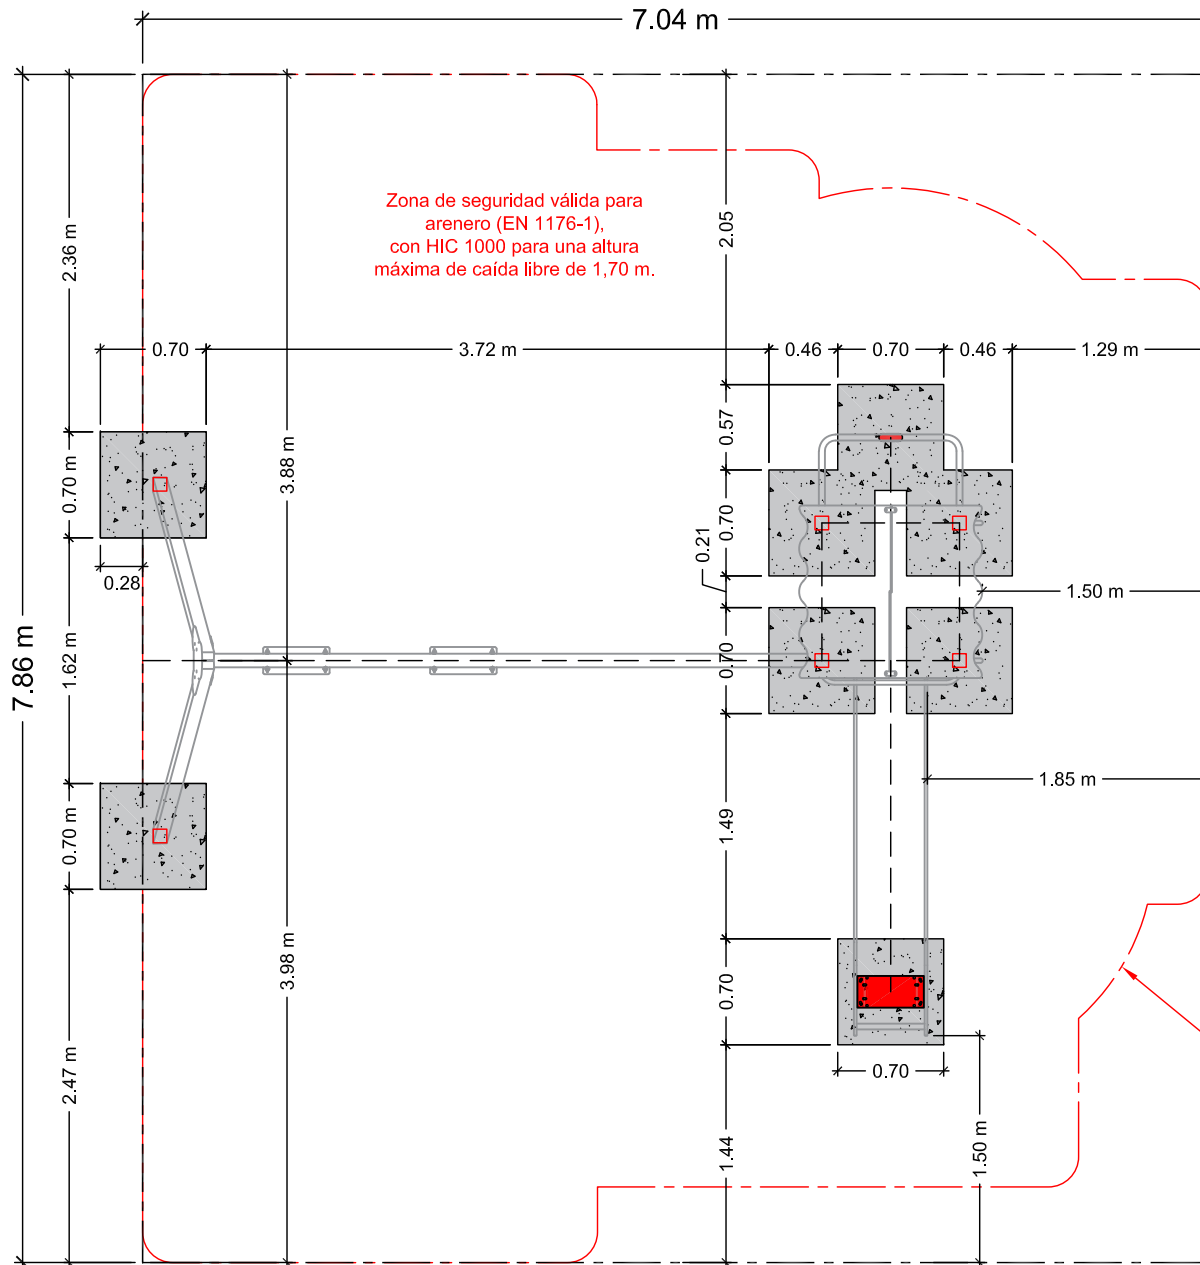

DETALLE CIMENTACIÓN

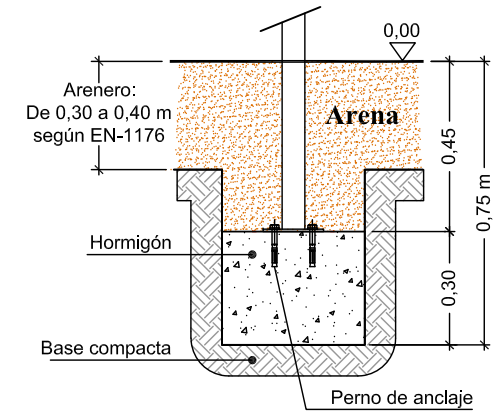

Cimentación válida con material sin cohesión (EN 1176-1).

Superficie recomendada para el arenero: 55,32 m²

Zona de seguridad.
Superficie mínima para el arenero: 48,50 m²
Se recomienda ampliar el arenero a: 55,32 m²



Cod. 80874
Anclaje arenero 45 cm

	Equipamientos para entorno urbano		
	AZORES CON SUELO DE ARENA		
	FECHA	PLANO Nº	ESCALA
24/02/26	1	1/50	
CÓDIGO: 81111			