



Elementos principales



- 81401 Frontal con portería y canasta para pista de panel fenólico.

- Postes de chapa galvanizada.
- Paneles de tablero fenólico.




Tramos de valla perimetral:

- 81402 Valla panel fenólico 2,5 m (con 2 pilares esquina).
- 81403 Valla panel fenólico 2,5 m (con 1 pilar ampliación).
- 81404 Valla panel fenólico 2,5 m (sin pilares).
- 81405 Valla panel fenólico 1,25 m (sin pilares).

PISTA MULTIDEPORTE PANEL FENOLICO

PLANO DE CIMENTACIÓN MEDIANTE SOLERA DE HORMIGÓN

PISTAS MULTIDEPORTE panel fenólico

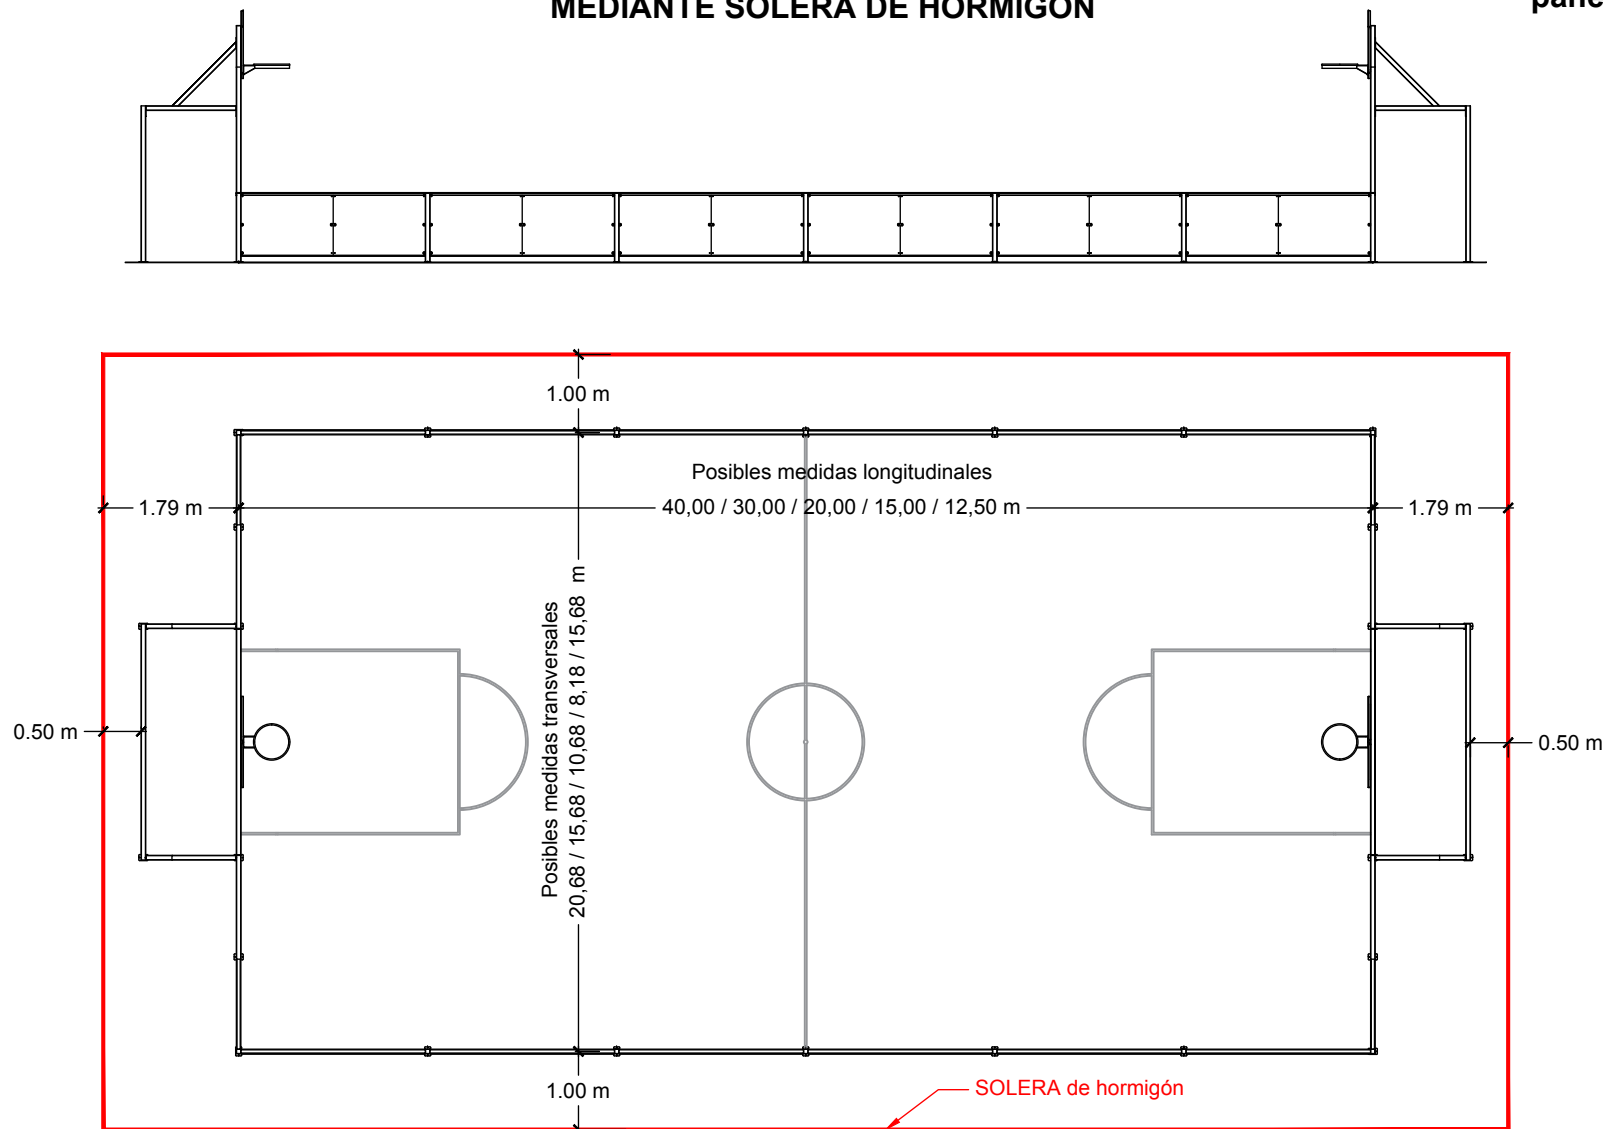

CARACTERÍSTICAS DE LA SOLERA:

Solera de hormigón con un mínimo de 10 cm de espesor, realizada con hormigón HA-25 N/mm². Armado con mallazo 15x15x4 cm y acabado fratasado.

IMPORTANTE: Pendiente desde el centro hacia los 4 lados (máx 1% / mín. 0,5%), de manera que la **valla perimetral pueda quedar completamente nivelada a la misma cota.**

ANCLAJE:

Todos los elementos constan de placas de anclaje que se fijan al suelo mediante pernos de expansión.

	CIMENTACIÓN Pistas de panel fenólico		
	FECHA	PLANO N°	ESCALA
	16-12-20	1	1/100
	CÓDIGO: Varios		