





## Elementos principales

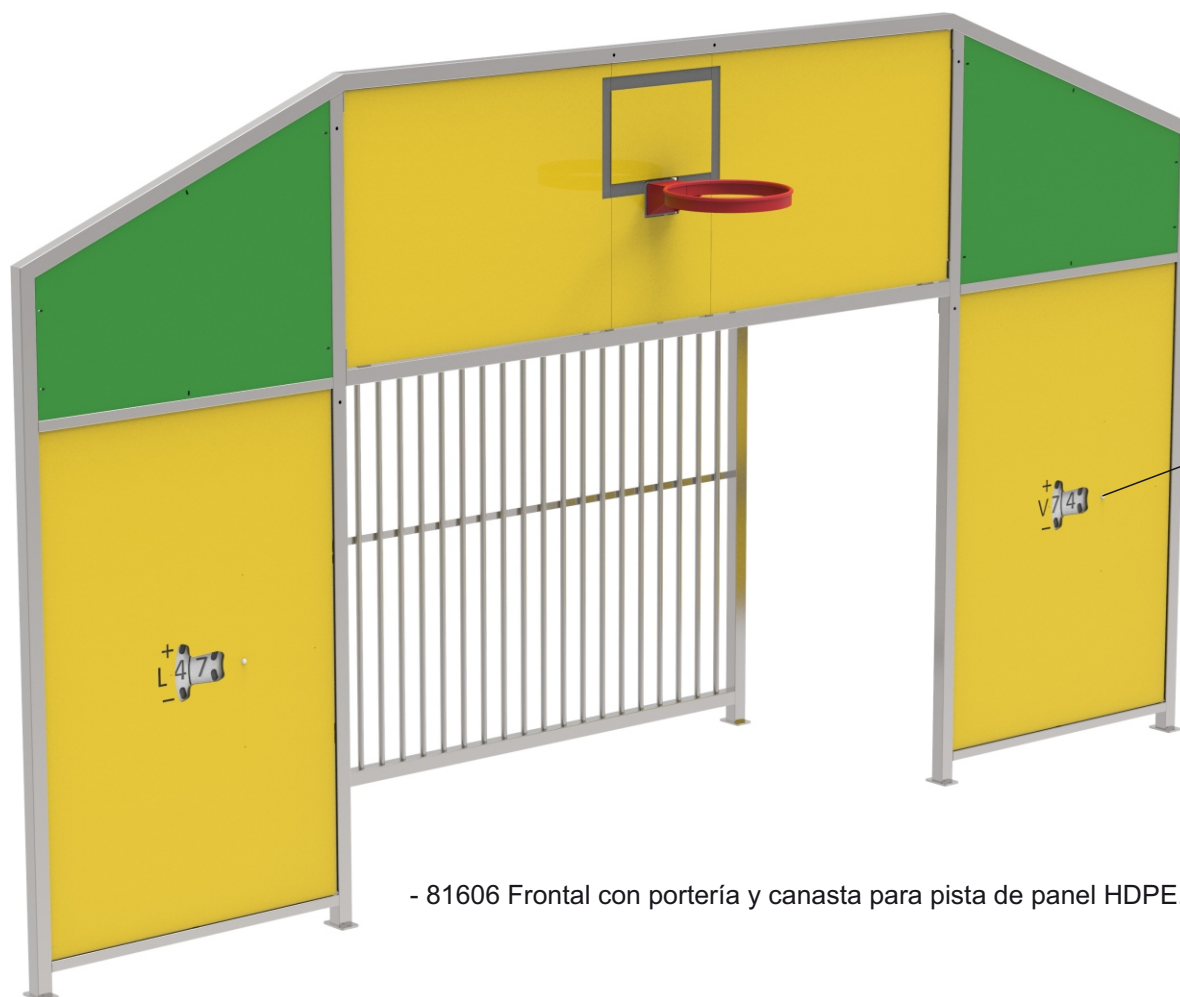

- 81606 Frontal con portería y canasta para pista de panel HDPE.

- Postes de chapa galvanizada.
- Paneles de HDPE.

Detalle del marcador

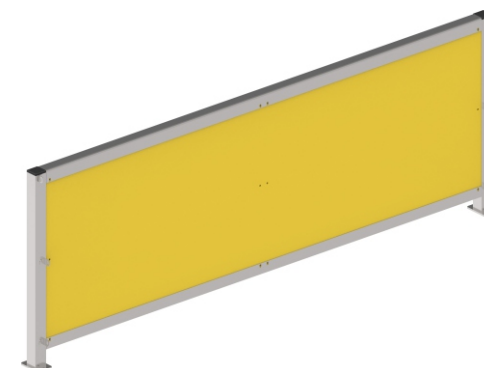


### Tramos de valla perimetral:

- 81607 Valla panel HDPE 2,5 m (con 2 pilares esquina).
- 81608 Valla panel HDPE 2,5 m (con 2 pilares inicio).
- 81609 Valla panel HDPE 2,5 m (con 1 pilar ampliación).
- 81610 Valla panel HDPE 2,5 m (sin pilares).
- 81611 Valla panel HDPE 1,25 m (sin pilares).

**PISTA MULTIDEPORTE PANEL HDPE**

## PLANO DE CIMENTACIÓN MEDIANTE SOLERA DE HORMIGÓN

## PISTAS MULTIDEPORTE

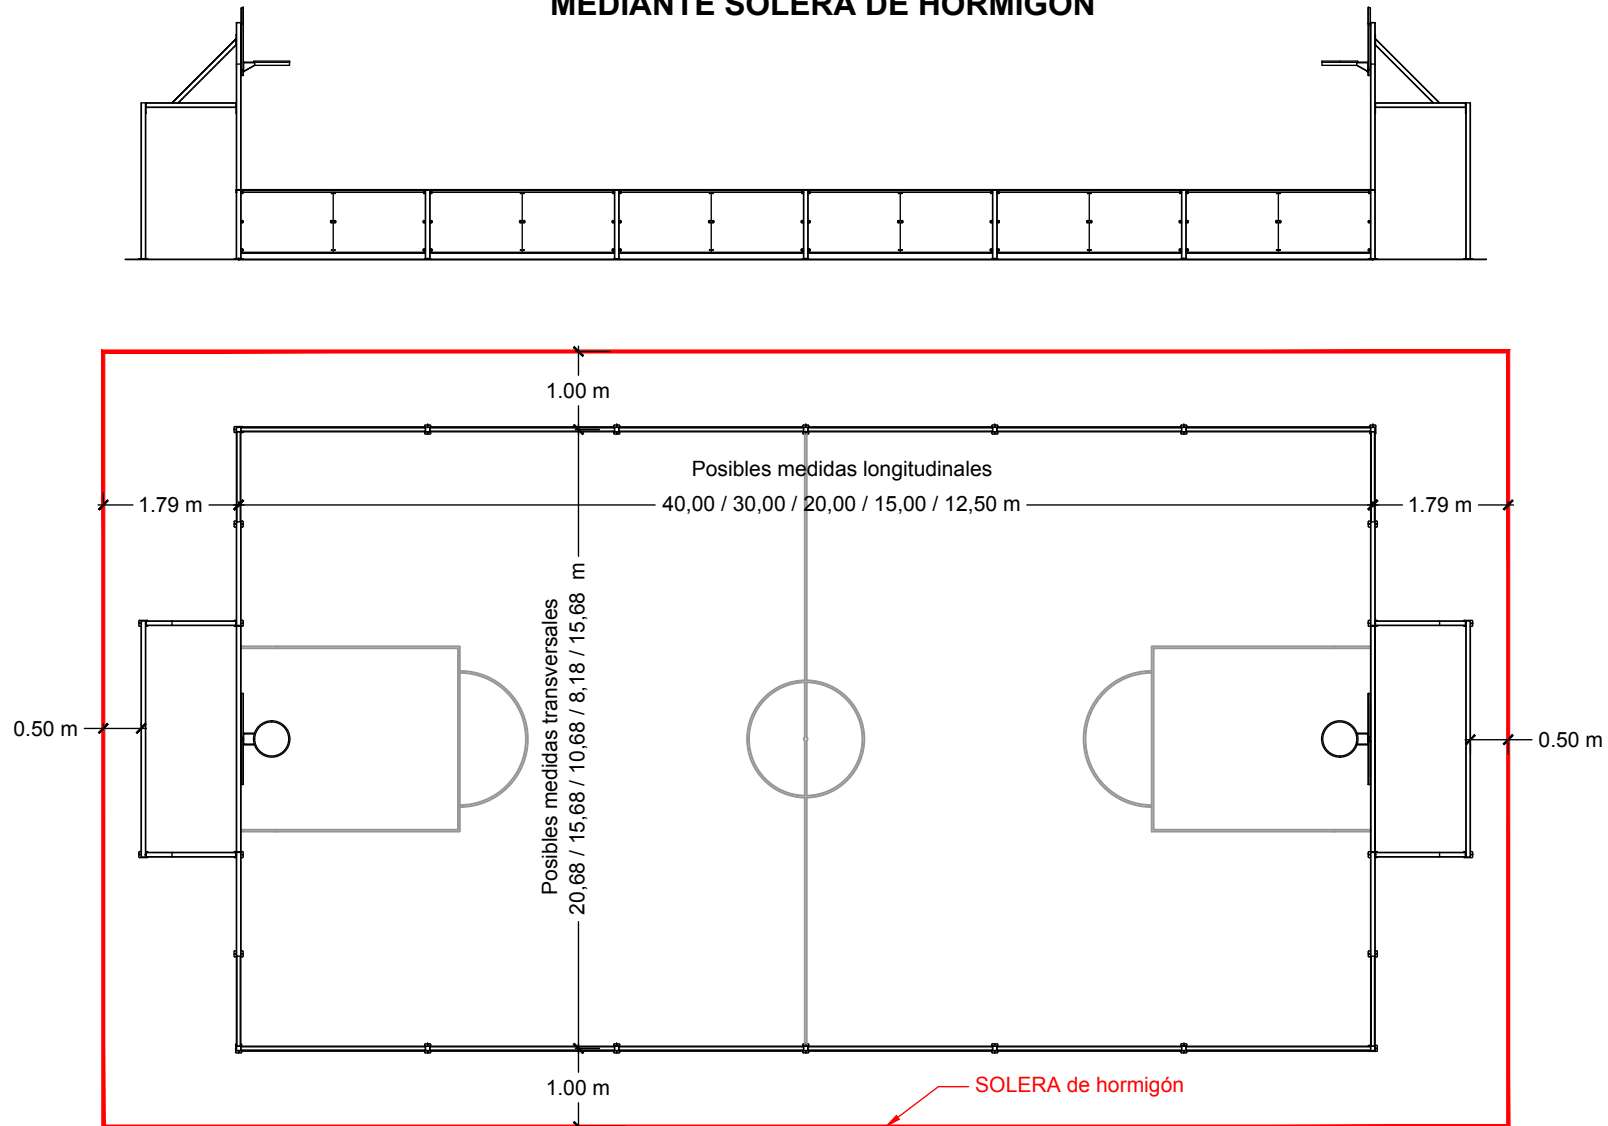

### CARACTERÍSTICAS DE LA SOLERA:

Solera de hormigón con un mínimo de 10 cm de espesor, realizada con hormigón HA-25 N/mm<sup>2</sup>. Armado con mallazo 15x15x4 cm y acabado fratasado.

**IMPORTANTE:** Pendiente desde el centro hacia los 4 lados (máx 1% / mín. 0,5%), de manera que la **valla perimetral pueda quedar completamente nivelada a la misma cota.**

### ANCLAJE:

Todos los elementos constan de placas de anclaje que se fijan al suelo mediante pernos de expansión.

|  |                                      |          |        |
|--|--------------------------------------|----------|--------|
|  | CIMENTACIÓN Pistas de panel fenólico |          |        |
|  | FECHA                                | PLANO Nº | ESCALA |
|  | 16-12-20                             | 1        | 1/100  |
|  | CÓDIGO: Varios                       |          |        |