




## Pista multideporte tamaño a medida

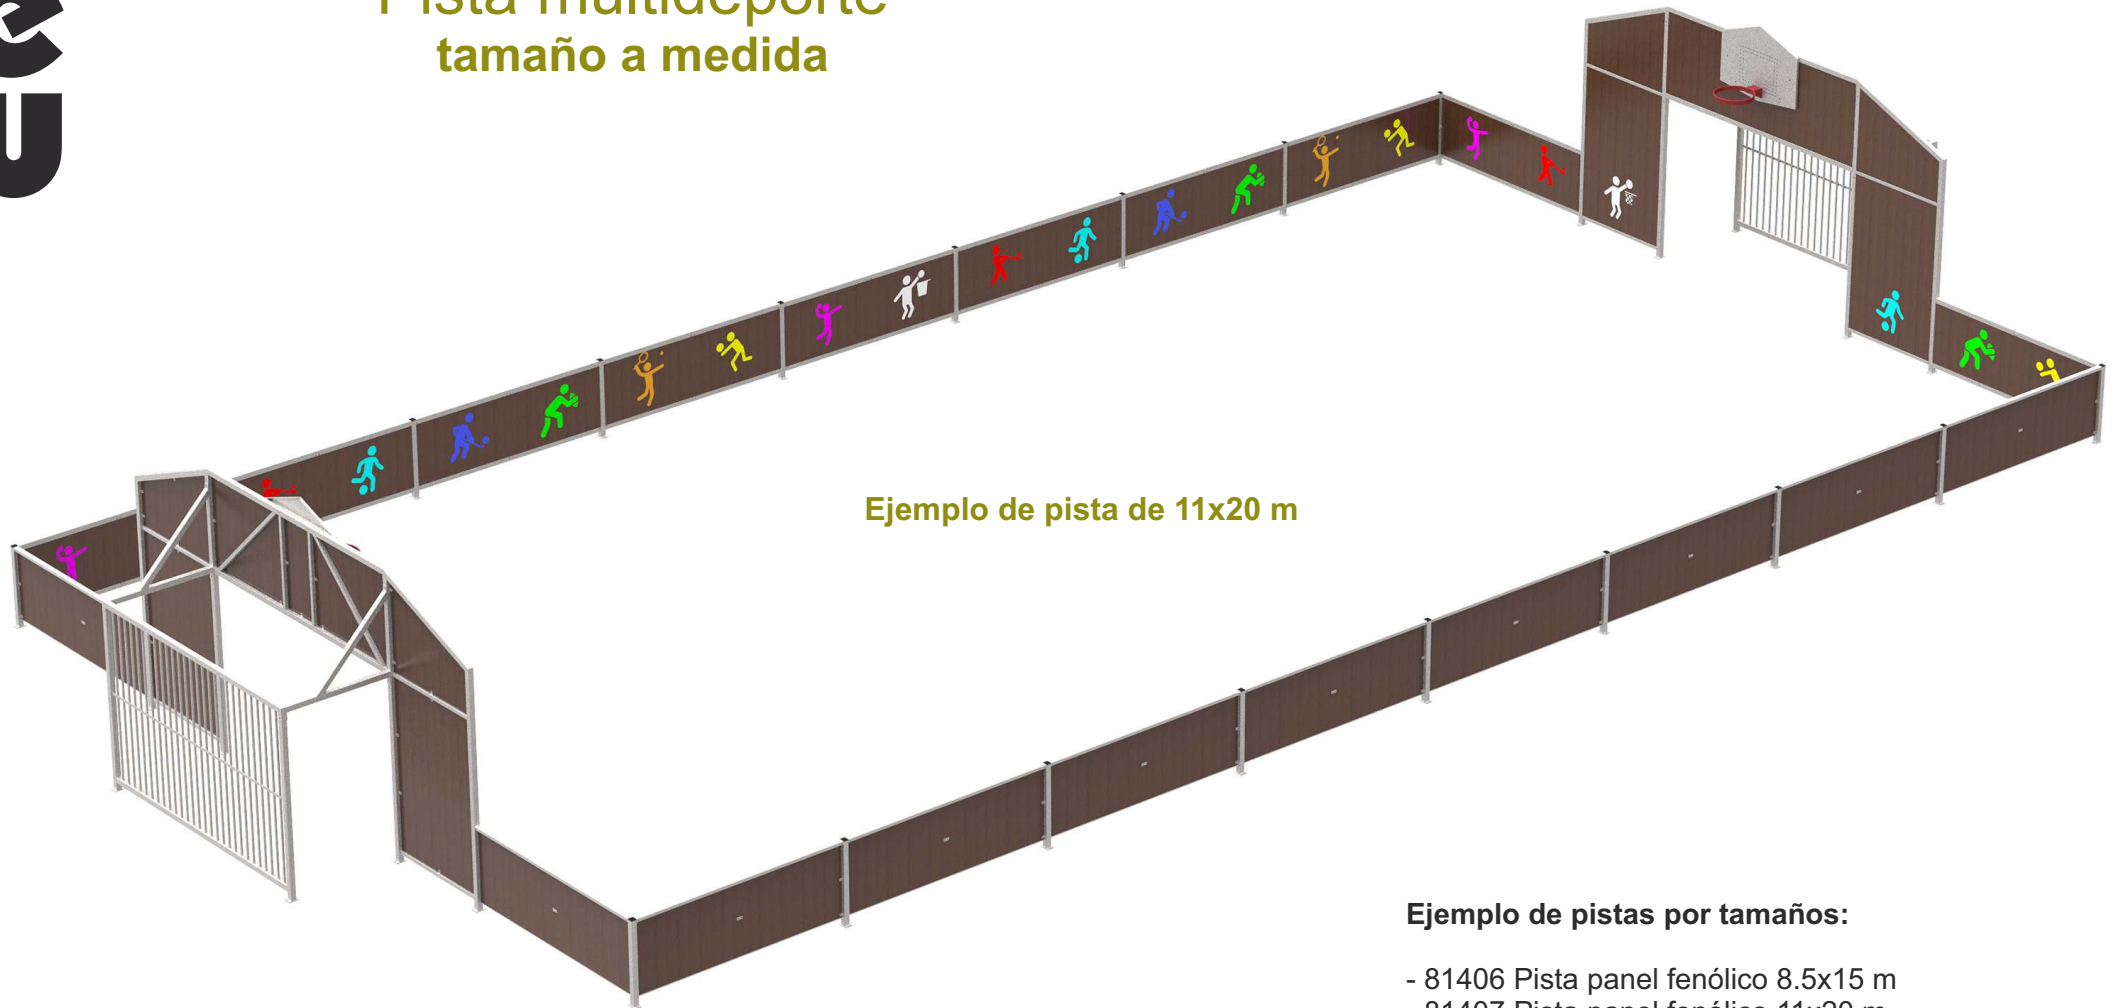

Ejemplo de pista de 11x20 m

### Ejemplo de pistas por tamaños:

- 81406 Pista panel fenólico 8.5x15 m
- 81407 Pista panel fenólico 11x20 m
- 81408 Pista panel fenólico 16x30 m
- 81409 Pista panel fenólico 21x40 m
- 81410 Pista panel fenólico 16x12,5 m (con 1 frontal)

**PISTA MULTIDEPORTE PANEL FENOLICO**



## Elementos principales



- 81401 Frontal con portería y canasta para pista de panel fenólico.

- Postes de chapa galvanizada.
- Paneles de tablero fenólico.





### Tramos de valla perimetral:

- 81402 Valla panel fenólico 2,5 m (con 2 pilares esquina).
- 81403 Valla panel fenólico 2,5 m (con 1 pilar ampliación).
- 81404 Valla panel fenólico 2,5 m (sin pilares).
- 81405 Valla panel fenólico 1,25 m (sin pilares).


**PISTA MULTIDEPORTE PANEL FENOLICO**

**PISTA MULTIDEPORTE**  
**16x12,5 m**  
**panel fenólico**

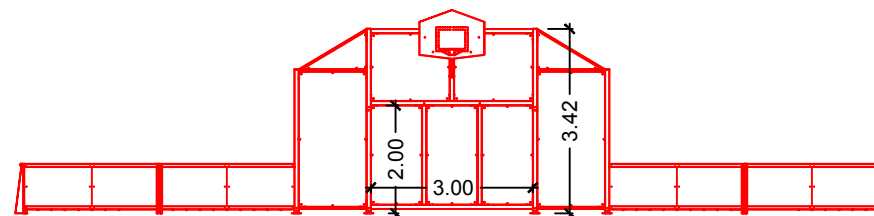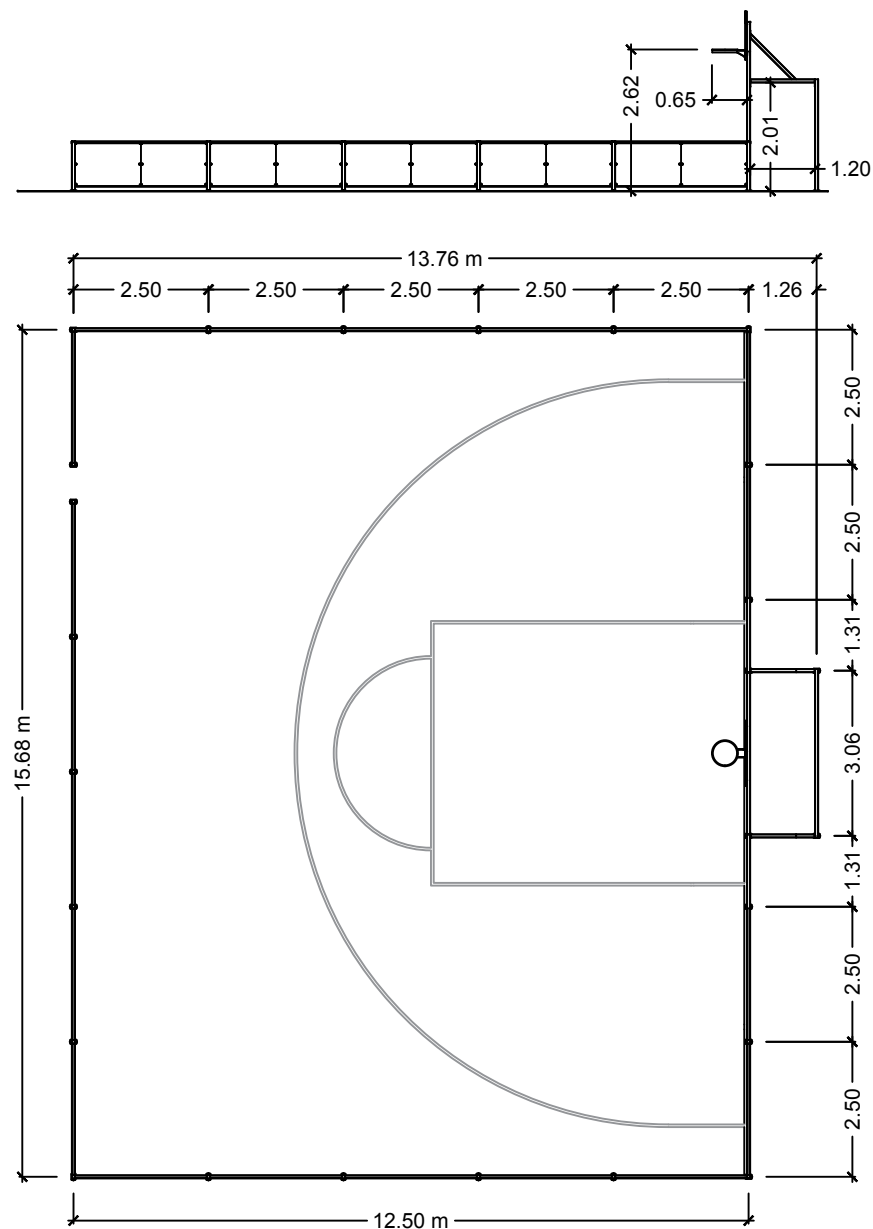

| Equipamientos para entorno urbano |          | Pista 16x12,5 m - Panel fenólico |               |  |
|-----------------------------------|----------|----------------------------------|---------------|--|
| FECHA                             | PLANO N° | ESCALA                           | CÓDIGO: 81410 |  |
|                                   |          |                                  |               |  |
| 15-12-20                          | 1        | 1/100                            |               |  |

**PISTAS MULTIDEPORTE**  
panel fenólico

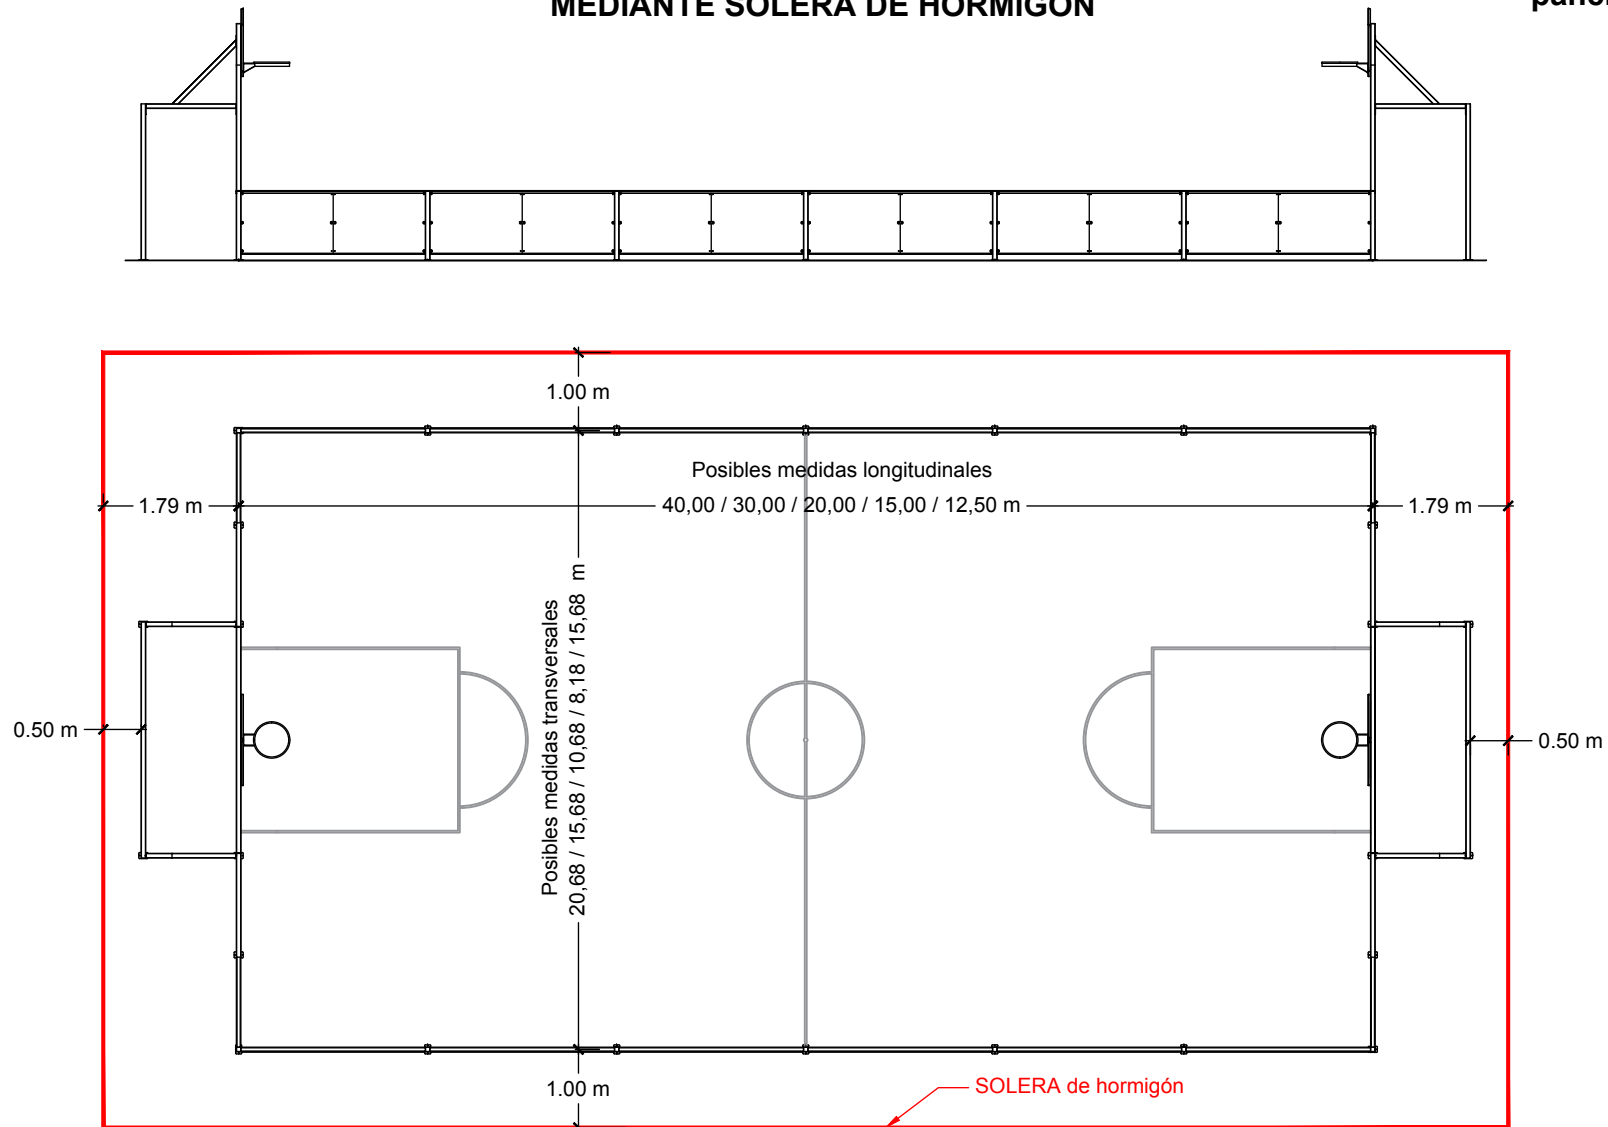

**ANCLAJE:**

Todos los elementos constan de placas de anclaje que se fijan al suelo mediante pernos de expansión.

**IMPORTANTE:** Pendiente desde el centro hacia los 4 lados (máx 1% / mín. 0,5%), de manera que la **valla perimetral pueda quedar completamente nivelada a la misma cota.**

|   |                                             |                 |               |
|---|---------------------------------------------|-----------------|---------------|
| <b>Equipamientos para entorno urbano</b><br> | <b>CIMENTACIÓN Pistas de panel fenólico</b> |                 |               |
|   | <b>FECHA</b>                                | <b>PLANO N°</b> | <b>ESCALA</b> |
|   | 16-12-20                                    | 1               | 1/100         |
| <b>CÓDIGO: Varios</b>   |                                             |                 |               |