




## Pista multideporte tamaño a medida

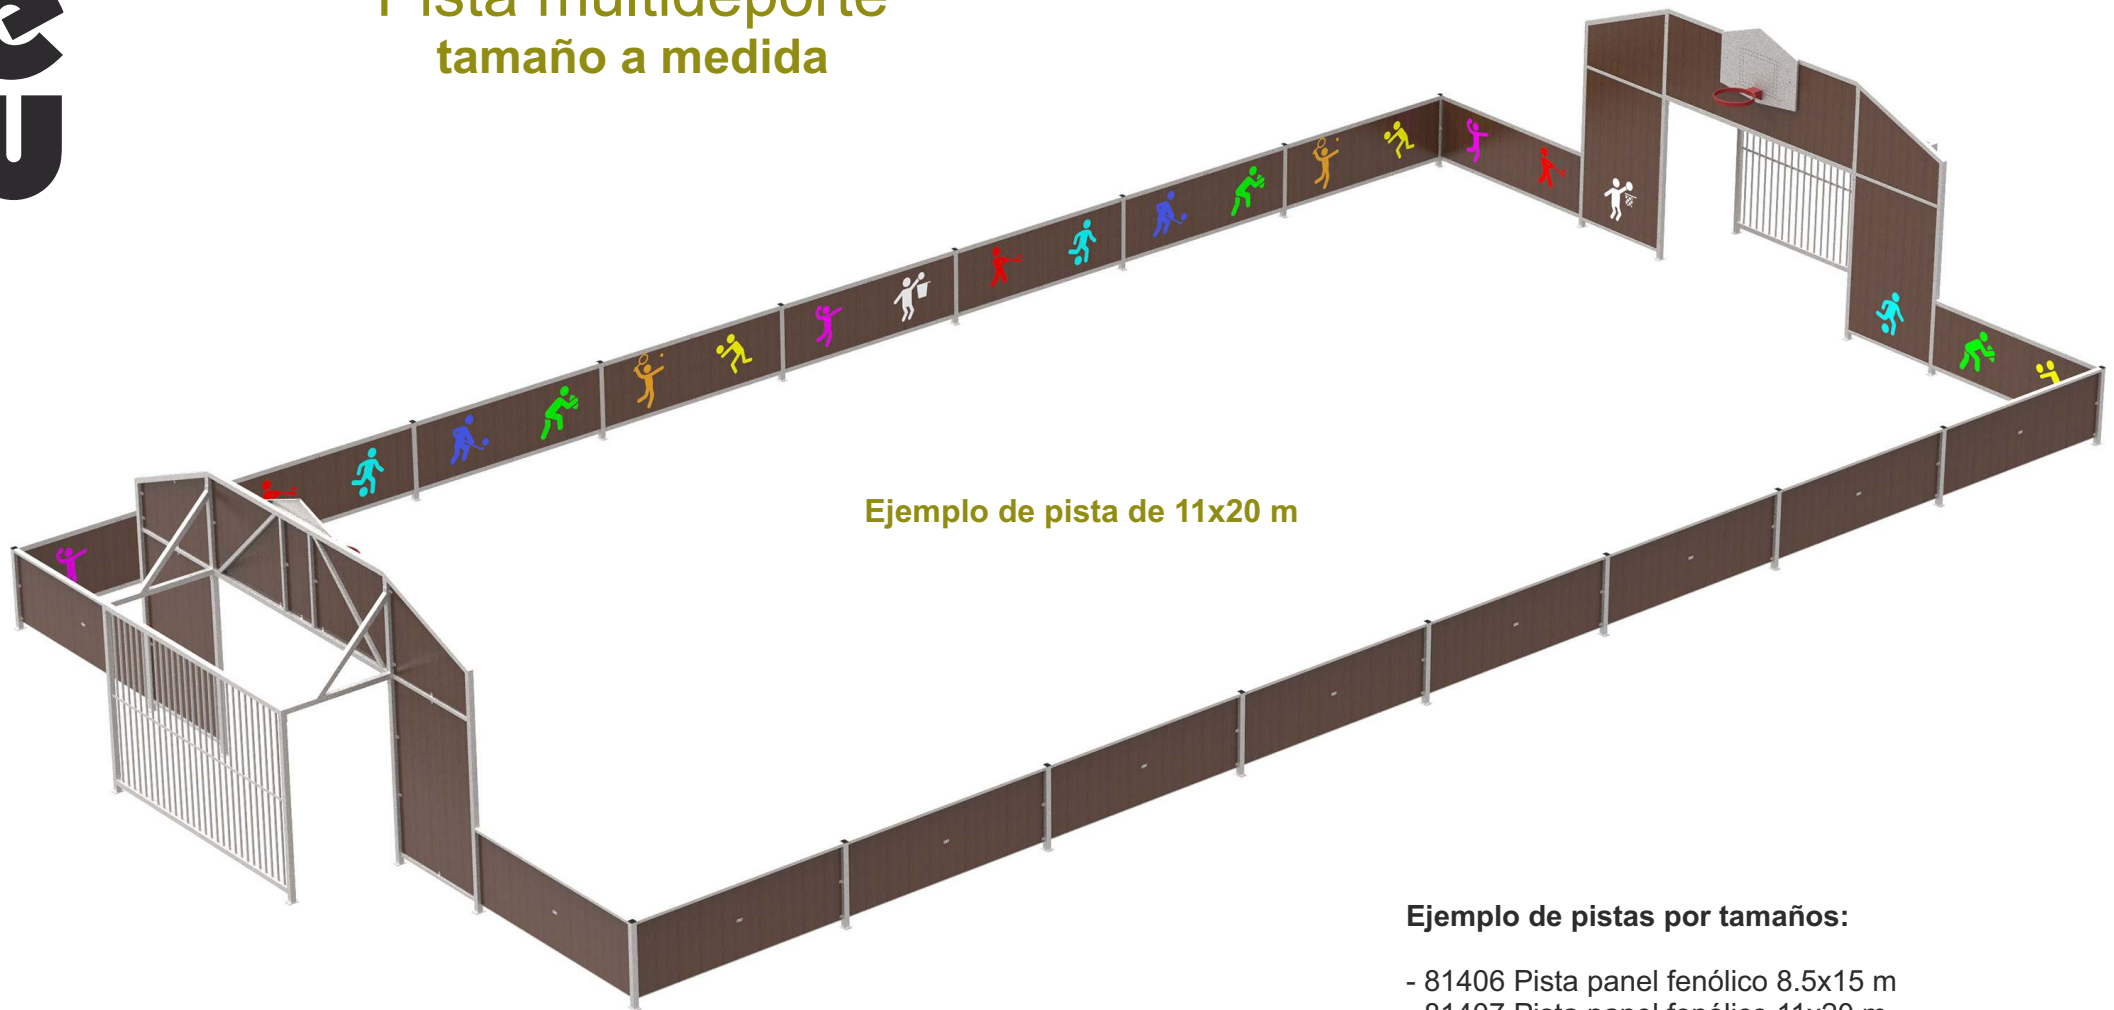

Ejemplo de pista de 11x20 m

### Ejemplo de pistas por tamaños:

- 81406 Pista panel fenólico 8.5x15 m
- 81407 Pista panel fenólico 11x20 m
- 81408 Pista panel fenólico 16x30 m
- 81409 Pista panel fenólico 21x40 m
- 81410 Pista panel fenólico 16x12,5 m (con 1 frontal)

**PISTA MULTIDEPORTE PANEL FENOLICO**



## Elementos principales



- 81401 Frontal con portería y canasta para pista de panel fenólico.


- Postes de chapa galvanizada.
- Paneles de tablero fenólico.



### Tramos de valla perimetral:

- 81402 Valla panel fenólico 2,5 m (con 2 pilares esquina).
- 81403 Valla panel fenólico 2,5 m (con 1 pilar ampliación).
- 81404 Valla panel fenólico 2,5 m (sin pilares).
- 81405 Valla panel fenólico 1,25 m (sin pilares).


**PISTA MULTIDEPORTE PANEL FENOLICO**

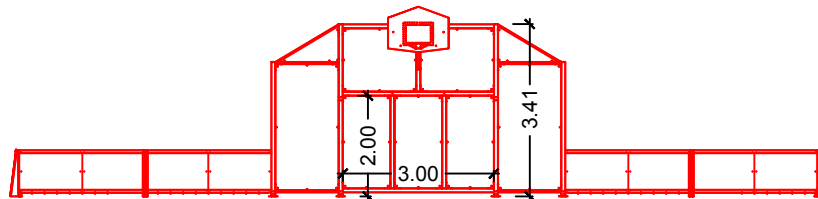[illegible]

|   |                                       |                 |               |
|---|---------------------------------------|-----------------|---------------|
| <b>Equipamientos para entorno urbano</b><br> | <b>Pista 16x30 m - Panel fenólico</b> |                 |               |
|   | <b>FECHA</b>                          | <b>PLANO N°</b> | <b>ESCALA</b> |
|   | 15-12-20                              | 1               | 1/150         |
| <b>CÓDIGO: 81408</b>   |                                       |                 |               |

## PLANO DE CIMENTACIÓN MEDIANTE SOLERA DE HORMIGÓN

## PISTAS MULTIDEPORTE panel fenólico

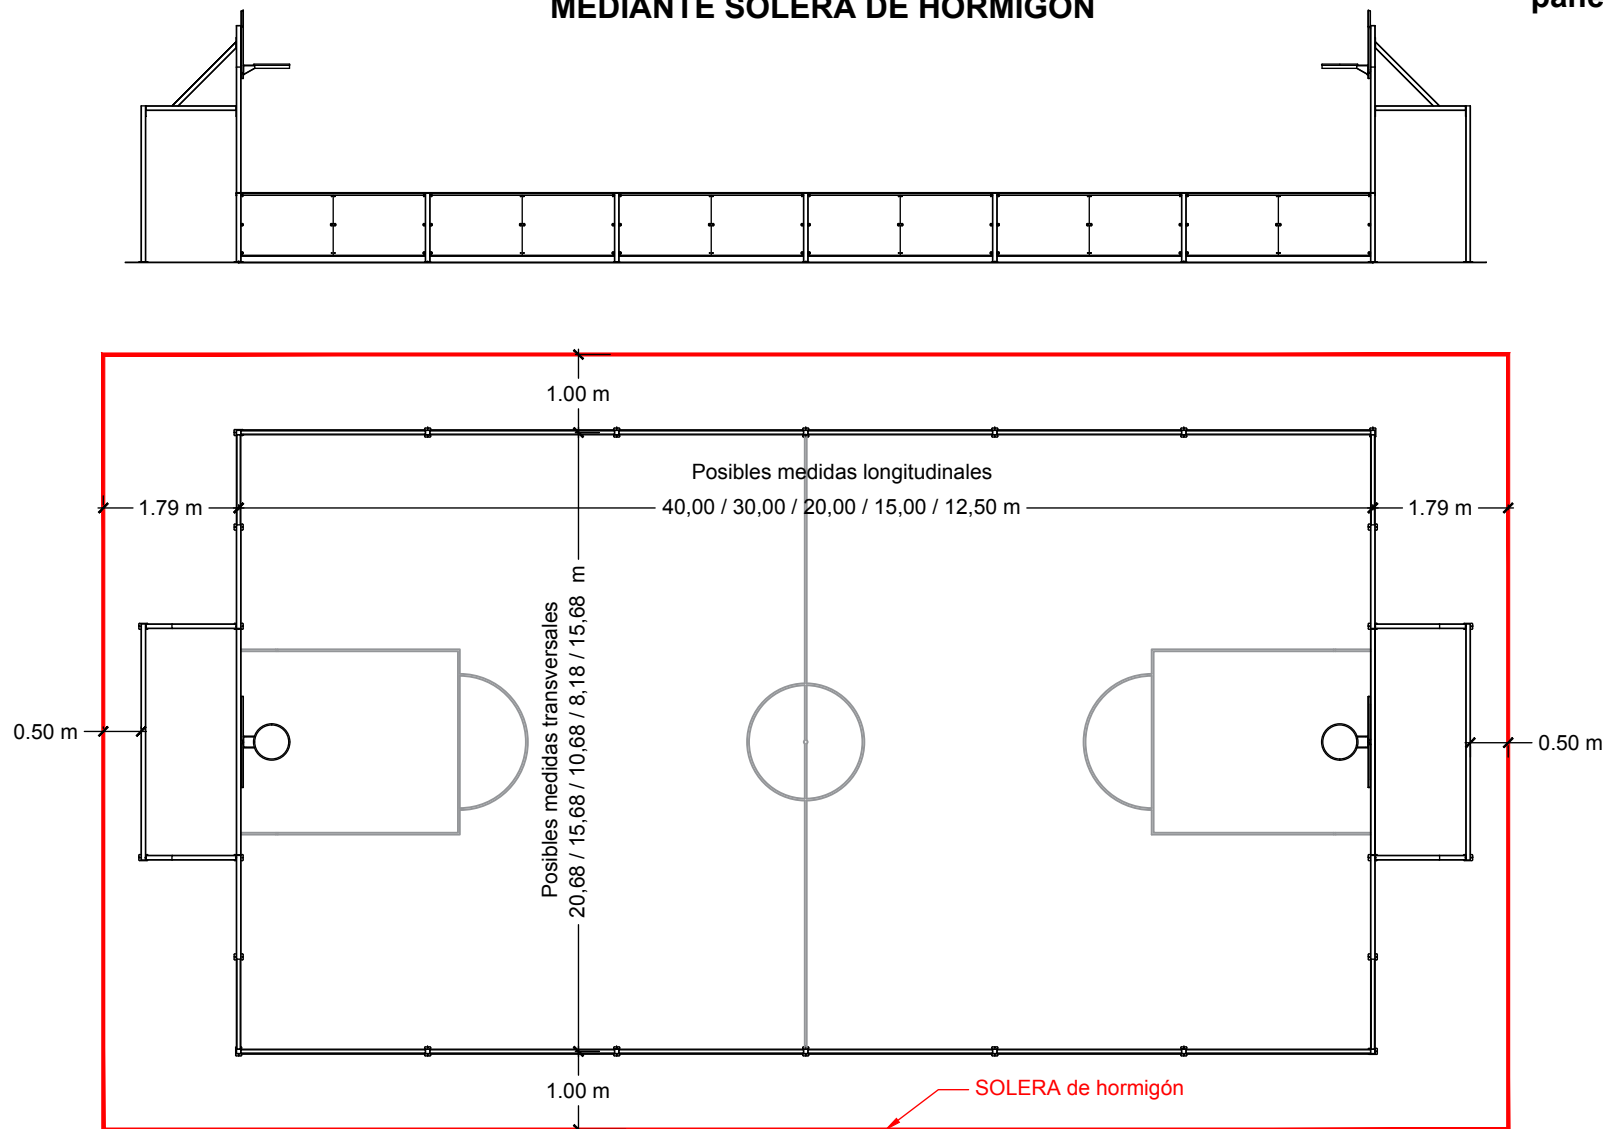

### CARACTERÍSTICAS DE LA SOLERA:

Solera de hormigón con un mínimo de 10 cm de espesor, realizada con hormigón HA-25 N/mm<sup>2</sup>. Armado con mallazo 15x15x4 cm y acabado fratasado.

**IMPORTANTE:** Pendiente desde el centro hacia los 4 lados (máx 1% / mín. 0,5%), de manera que la **valla perimetral pueda quedar completamente nivelada a la misma cota.**

### ANCLAJE:

Todos los elementos constan de placas de anclaje que se fijan al suelo mediante pernos de expansión.

|  |                                      |          |        |
|--|--------------------------------------|----------|--------|
|  | CIMENTACIÓN Pistas de panel fenólico |          |        |
|  | FECHA                                | PLANO N° | ESCALA |
|  | 16-12-20                             | 1        | 1/100  |
|  | CÓDIGO: Varios                       |          |        |