




Pista multideporte

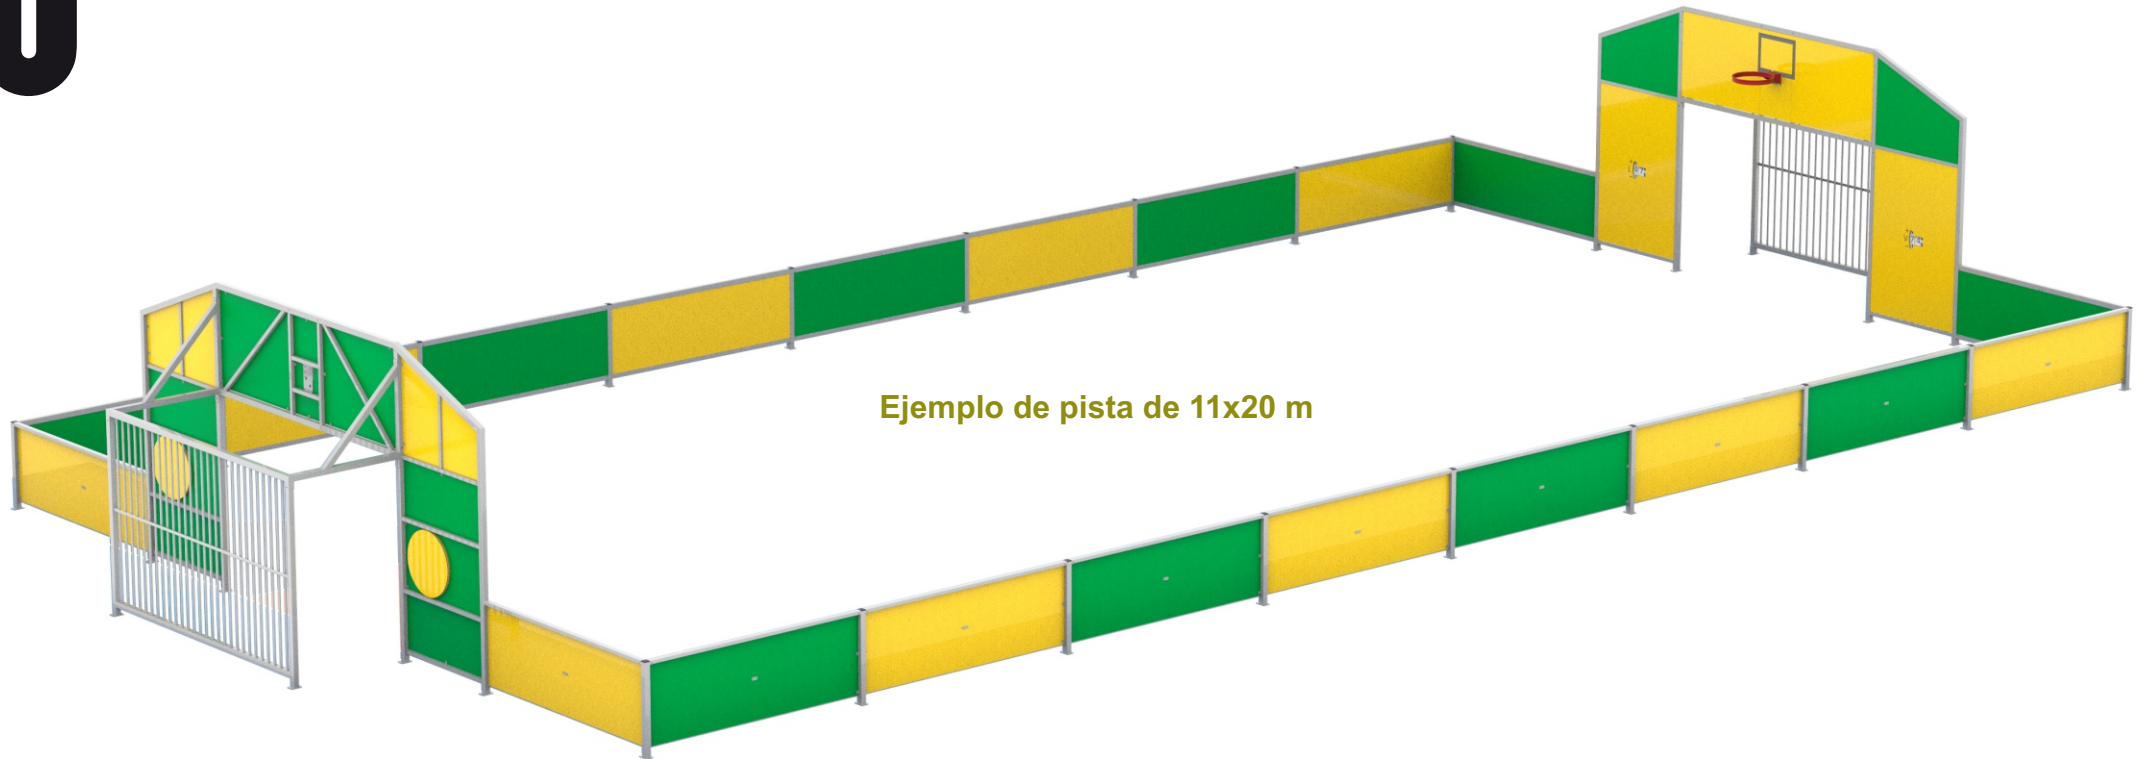

Ejemplo de pista de 11x20 m


Ejemplo de pistas por tamaños:

- 81601 Pista panel HDPE 8.5x15 m
- 81602 Pista panel HDPE 11x20 m
- 81603 Pista panel HDPE 16x30 m
- 81604 Pista panel HDPE 21x40 m
- 81605 Pista panel HDPE 16x12,5 m (con 1 frontal)

PISTA MULTIDEPORTE PANEL HDPE



Elementos principales

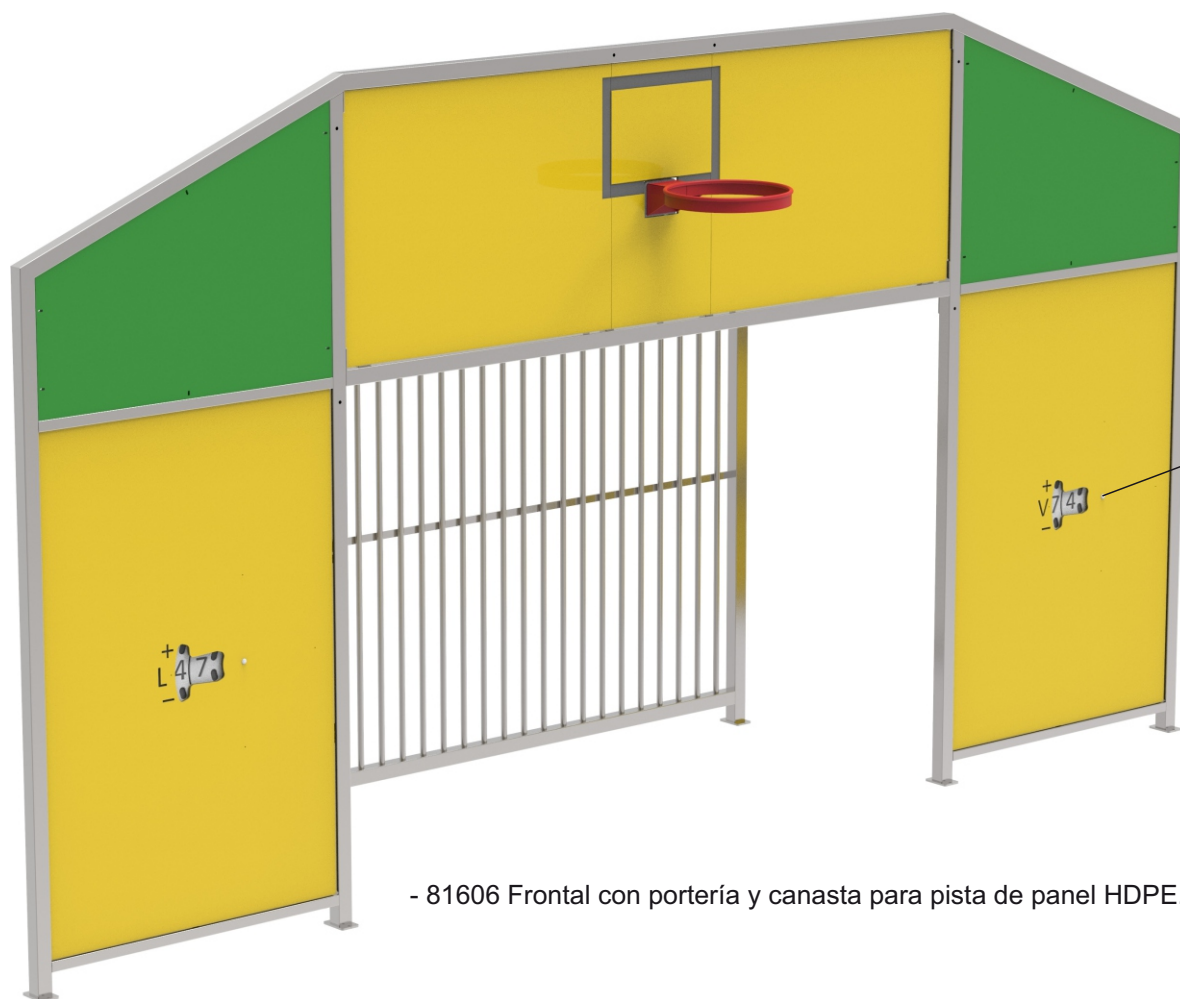


- Postes de chapa galvanizada.
- Paneles de HDPE.

Detalle del marcador



- 81606 Frontal con portería y canasta para pista de panel HDPE.


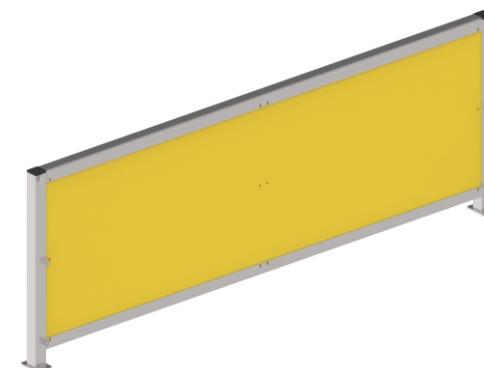


Tramos de valla perimetral:

- 81607 Valla panel HDPE 2,5 m (con 2 pilares esquina).
- 81608 Valla panel HDPE 2,5 m (con 2 pilares inicio).
- 81609 Valla panel HDPE 2,5 m (con 1 pilar ampliación).
- 81610 Valla panel HDPE 2,5 m (sin pilares).
- 81611 Valla panel HDPE 1,25 m (sin pilares).

PISTA MULTIDEPORTE PANEL HDPE


PISTA MULTIDEPORTE **16x12,5 m** **panel HDPE**

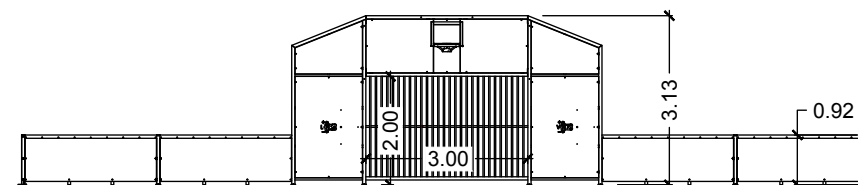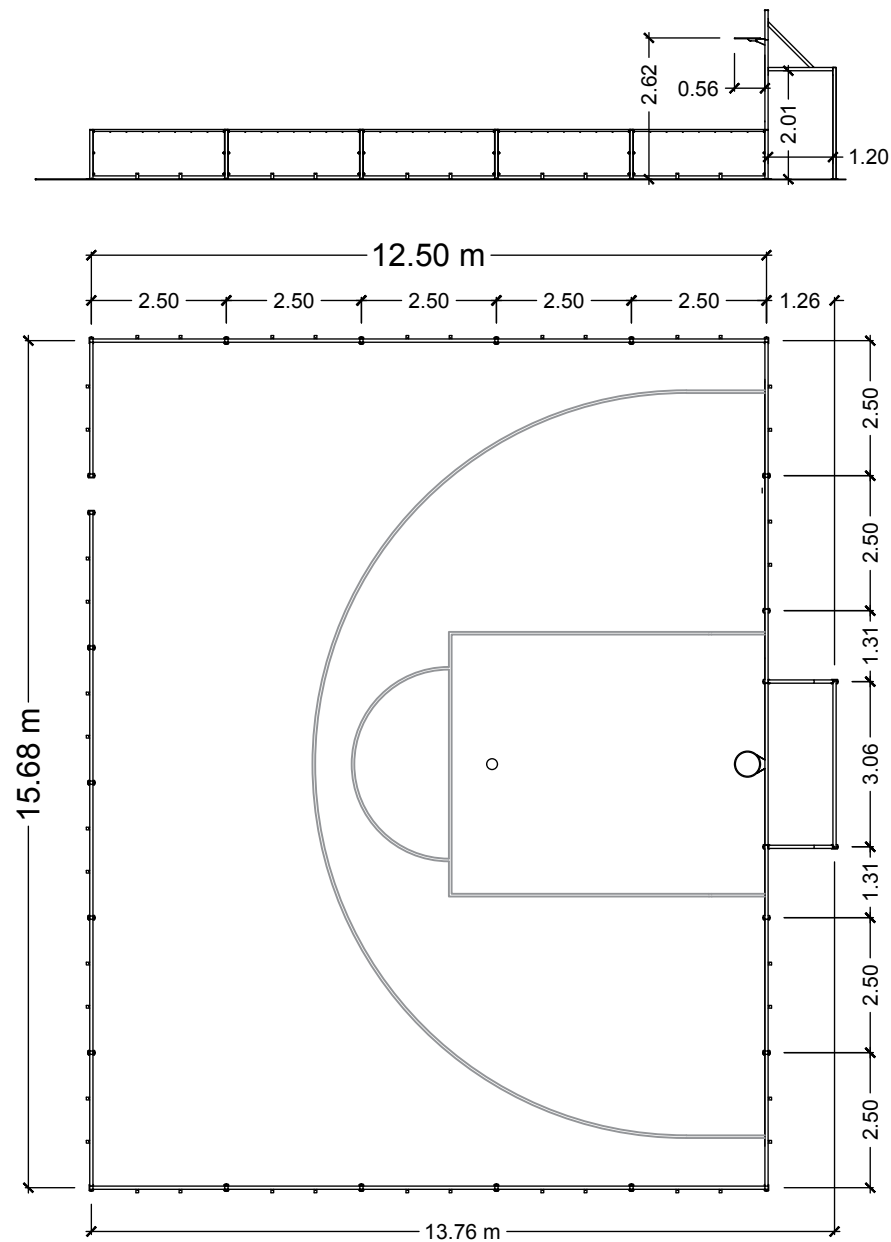

Equipamientos para entorno urbano		Pista 16x12,5 m - Panel HDPE		
		FECHA	PLANO Nº	ESCALA
		15-12-20	1	1/100
CÓDIGO: 81605				

PLANO DE CIMENTACIÓN MEDIANTE SOLERA DE HORMIGÓN

PISTAS MULTIDEPORTE

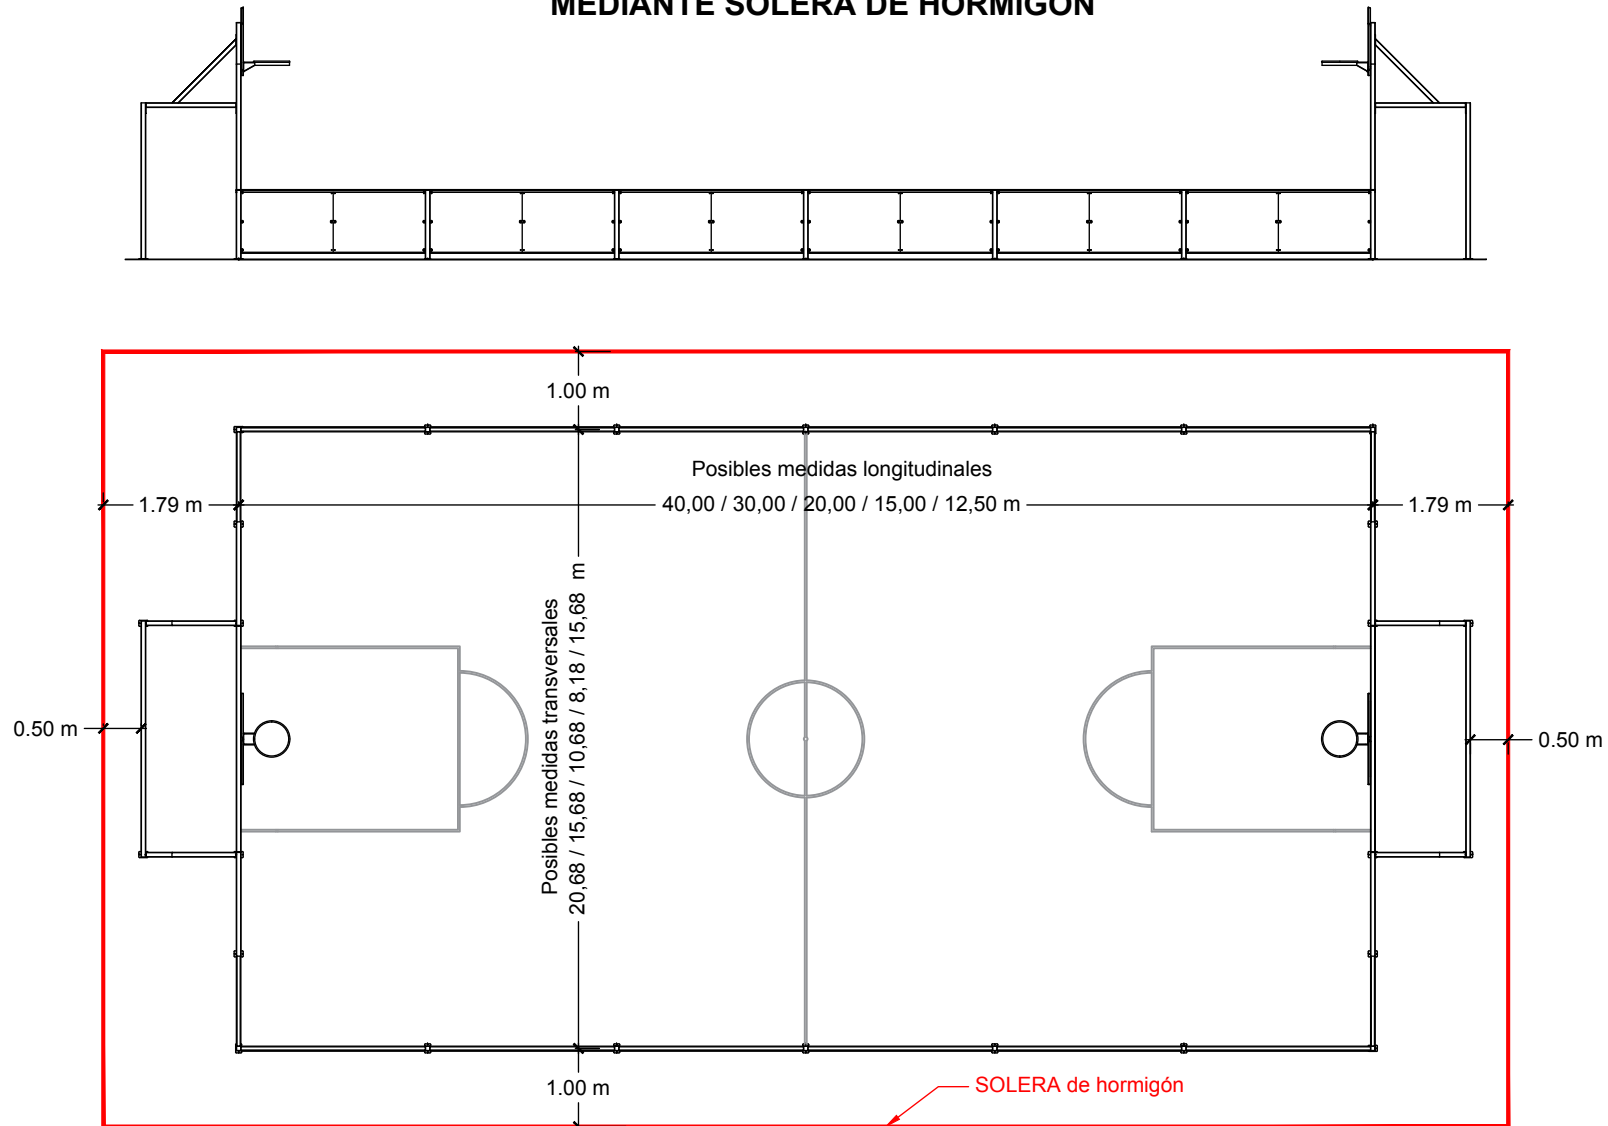

CARACTERÍSTICAS DE LA SOLERA:

Solera de hormigón con un mínimo de 10 cm de espesor, realizada con hormigón HA-25 N/mm². Armado con mallazo 15x15x4 cm y acabado fratasado.

IMPORTANTE: Pendiente desde el centro hacia los 4 lados (máx 1% / mín. 0,5%), de manera que la **valla perimetral pueda quedar completamente nivelada a la misma cota.**

ANCLAJE:

Todos los elementos constan de placas de anclaje que se fijan al suelo mediante pernos de expansión.

	CIMENTACIÓN Pistas de panel fenólico		
	FECHA	PLANO Nº	ESCALA
	16-12-20	1	1/100
CÓDIGO: Varios			