




Pista multideporte

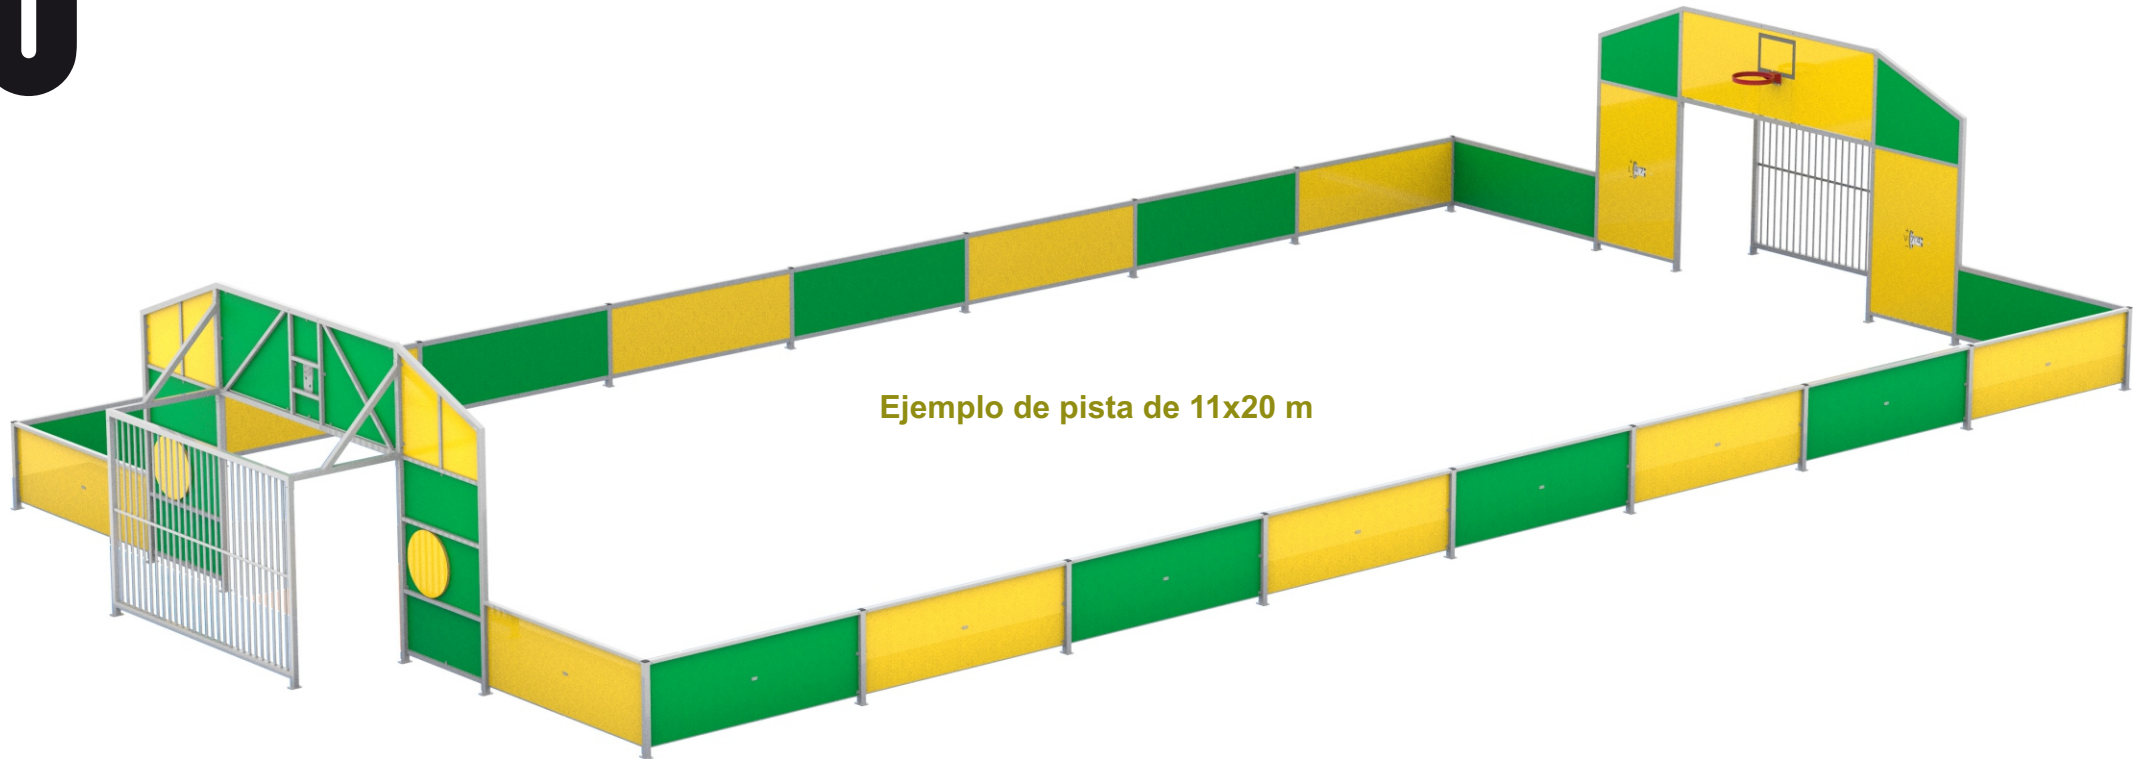

Ejemplo de pista de 11x20 m

Ejemplo de pistas por tamaños:


- 81601 Pista panel HDPE 8.5x15 m
- 81602 Pista panel HDPE 11x20 m
- 81603 Pista panel HDPE 16x30 m
- 81604 Pista panel HDPE 21x40 m
- 81605 Pista panel HDPE 16x12,5 m (con 1 frontal)

PISTA MULTIDEPORTE PANEL HDPE



ce

Elementos principales

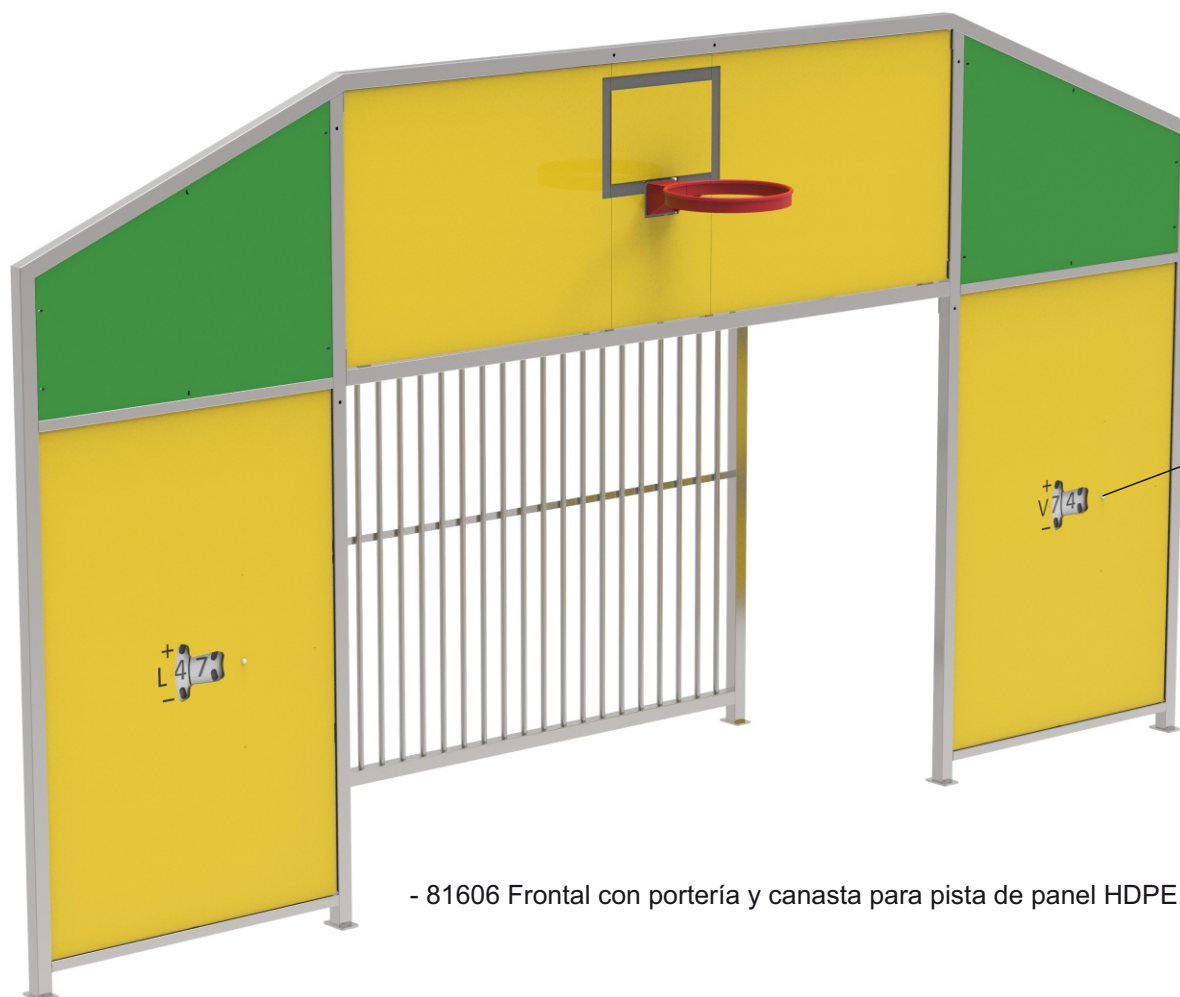


- Postes de chapa galvanizada.
- Paneles de HDPE.

Detalle del marcador



- 81606 Frontal con portería y canasta para pista de panel HDPE.

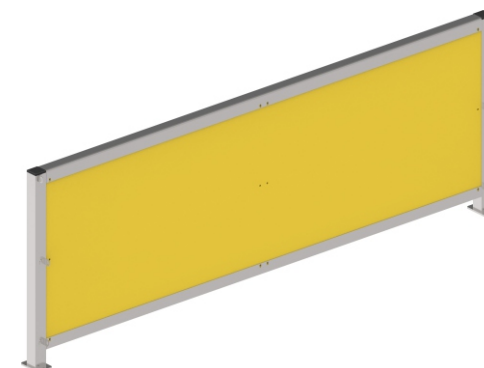


Tramos de valla perimetral:

- 81607 Valla panel HDPE 2,5 m (con 2 pilares esquina).
- 81608 Valla panel HDPE 2,5 m (con 2 pilares inicio).
- 81609 Valla panel HDPE 2,5 m (con 1 pilar ampliación).
- 81610 Valla panel HDPE 2,5 m (sin pilares).
- 81611 Valla panel HDPE 1,25 m (sin pilares).


PISTA MULTIDEPORTE PANEL HDPE

Technical drawing of a wall section showing a cross-section with dimensions: 1.20, 2.00, 0.56, and 2.62.

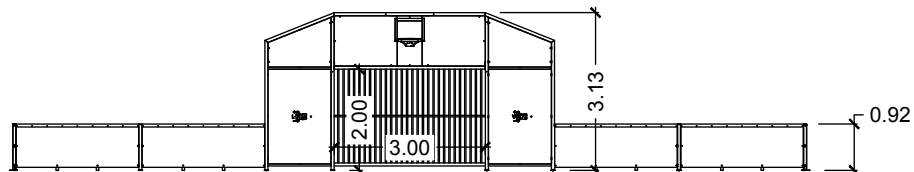

PLANO DE CIMENTACIÓN MEDIANTE SOLERA DE HORMIGÓN

PISTAS MULTIDEPORTE

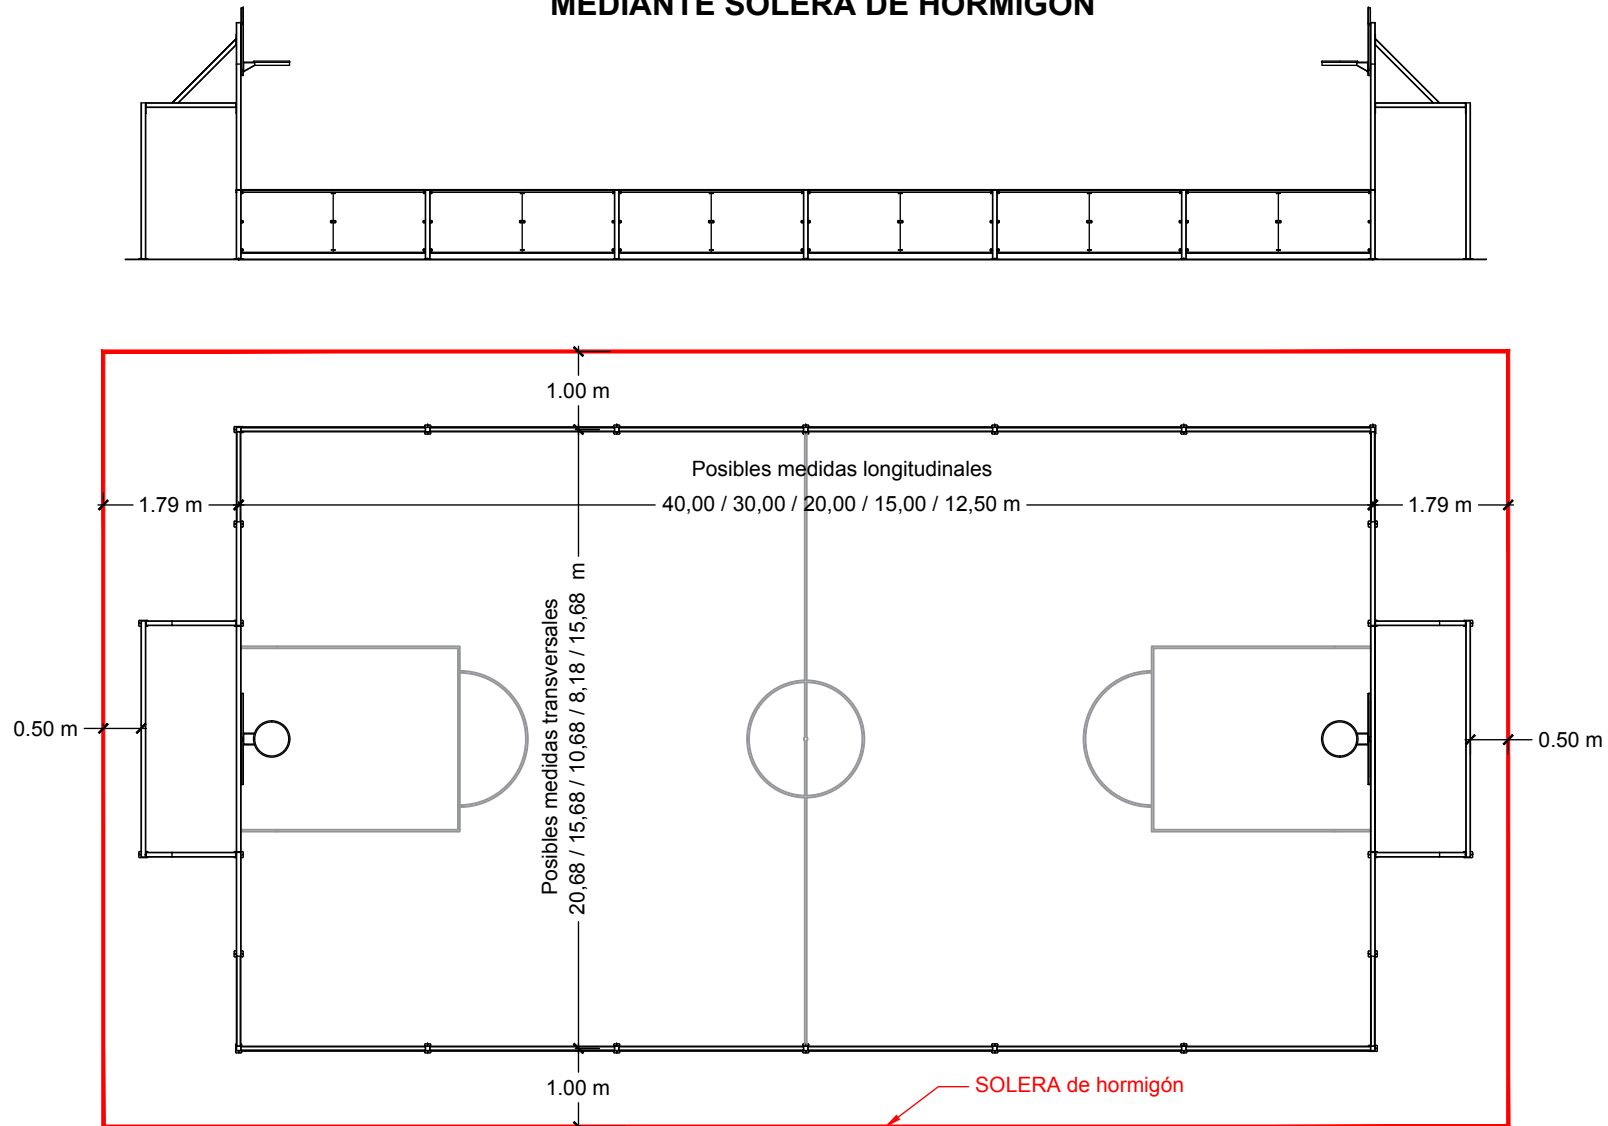

CARACTERÍSTICAS DE LA SOLERA:

Solera de hormigón con un mínimo de 10 cm de espesor, realizada con hormigón HA-25 N/mm². Armado con mallazo 15x15x4 cm y acabado fratasado.

IMPORTANTE: Pendiente desde el centro hacia los 4 lados (máx 1% / mín. 0,5%), de manera que la **valla perimetral pueda quedar completamente nivelada a la misma cota.**

ANCLAJE:

Todos los elementos constan de placas de anclaje que se fijan al suelo mediante pernos de expansión.

	CIMENTACIÓN Pistas de panel fenólico		
	FECHA	PLANO Nº	ESCALA
	16-12-20	1	1/100
	CÓDIGO: Varios		