


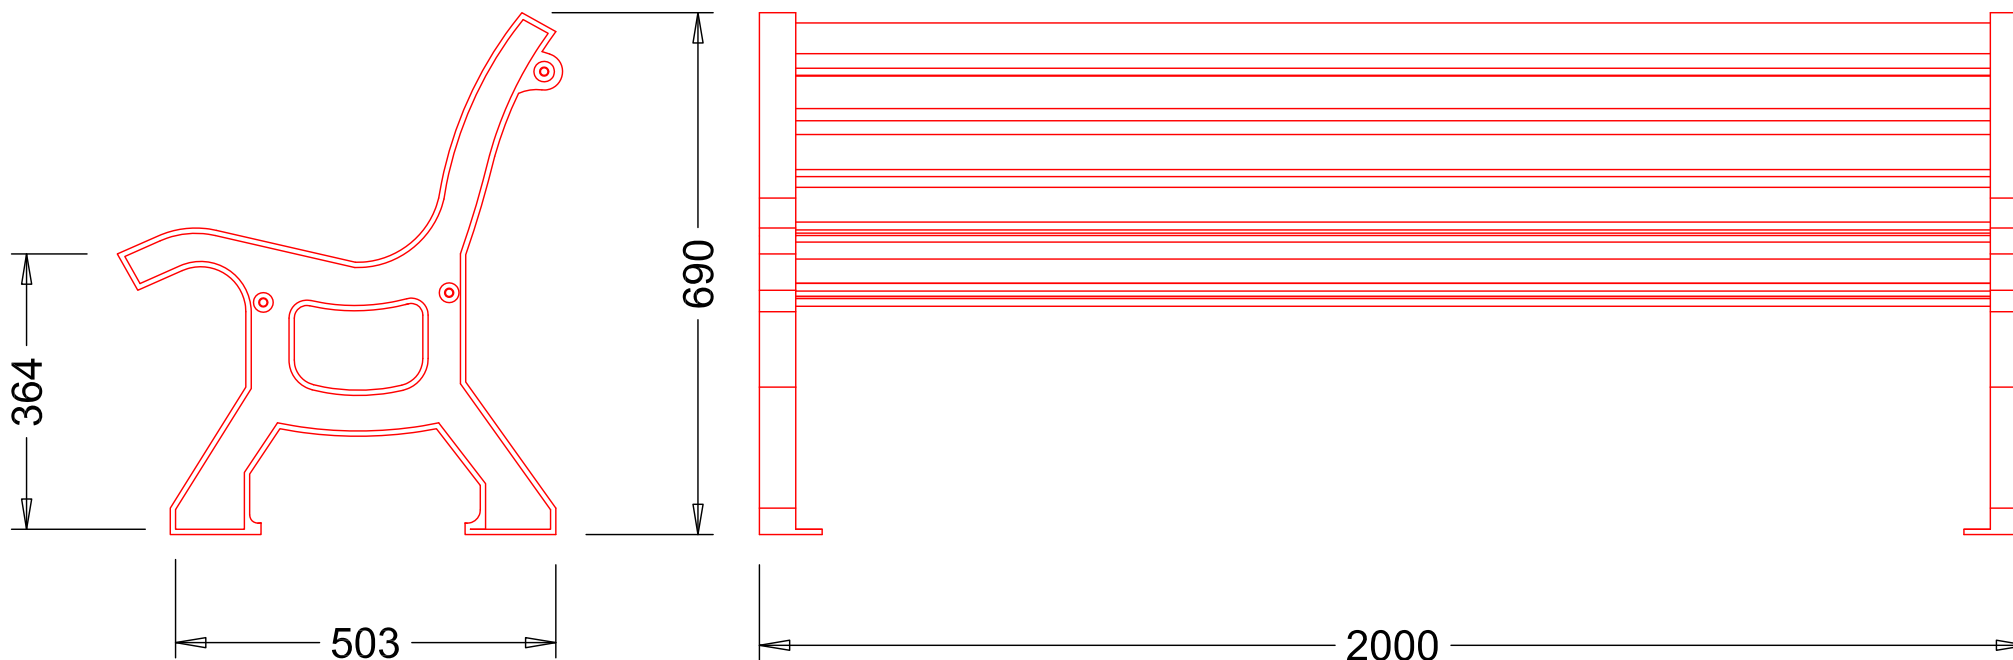

LONGITUD: 2000 MM.
 ESTRUCTURA DE FUNDICION IMPRIMACION + PINTADO OXIRÓN.
 MADERA "GUINEA" TRATADA ANTIPARÁSITOS, FUNGUICIDA E HIDRÓFUGA.
 ESMALTE SINTÉTICO O BARNIZ TRANSPIRABLE.

CAP00401A

Equipamientos para entorno urbano		Banco Bastide	
	FECHA	PLANO Nº	ESCALA
	Feb.-08	1	1:10
	CODIGO: 80477		