


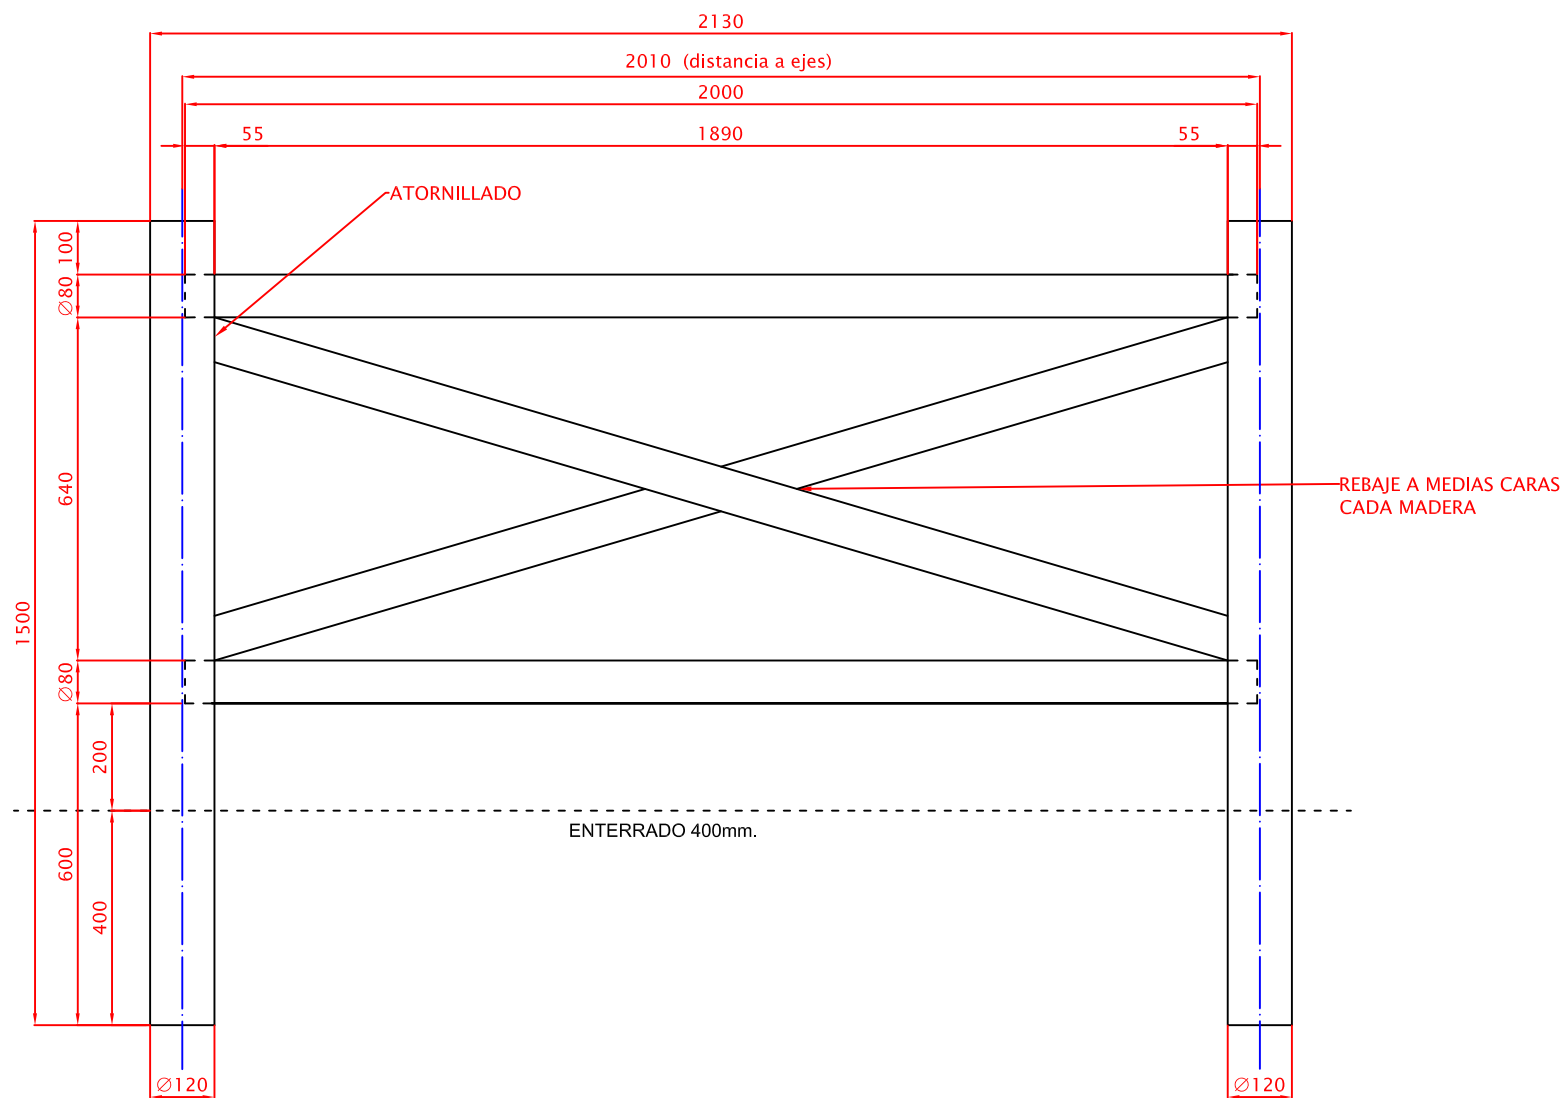

Valla de Rollizo. SAN ANDRES Ref.80764

MADERA DE PINO CON TRATAMIENTO DE
AUTOCLAVE(ANTIHUMEDAD Y ANTHONGOS).
LARGUEROS Ø80mm. POSTE Ø120x1500mm.

Equipamientos para entorno urbano		VALLAS DE ROLLIZO. SAN ANDRES		
		FECHA	PLANO Nº	ESCALA
		28-05-15	1	S/E
		Código:80764		