


81140 Valla Pasarela 2m inicio (incluye 2 postes inicio)

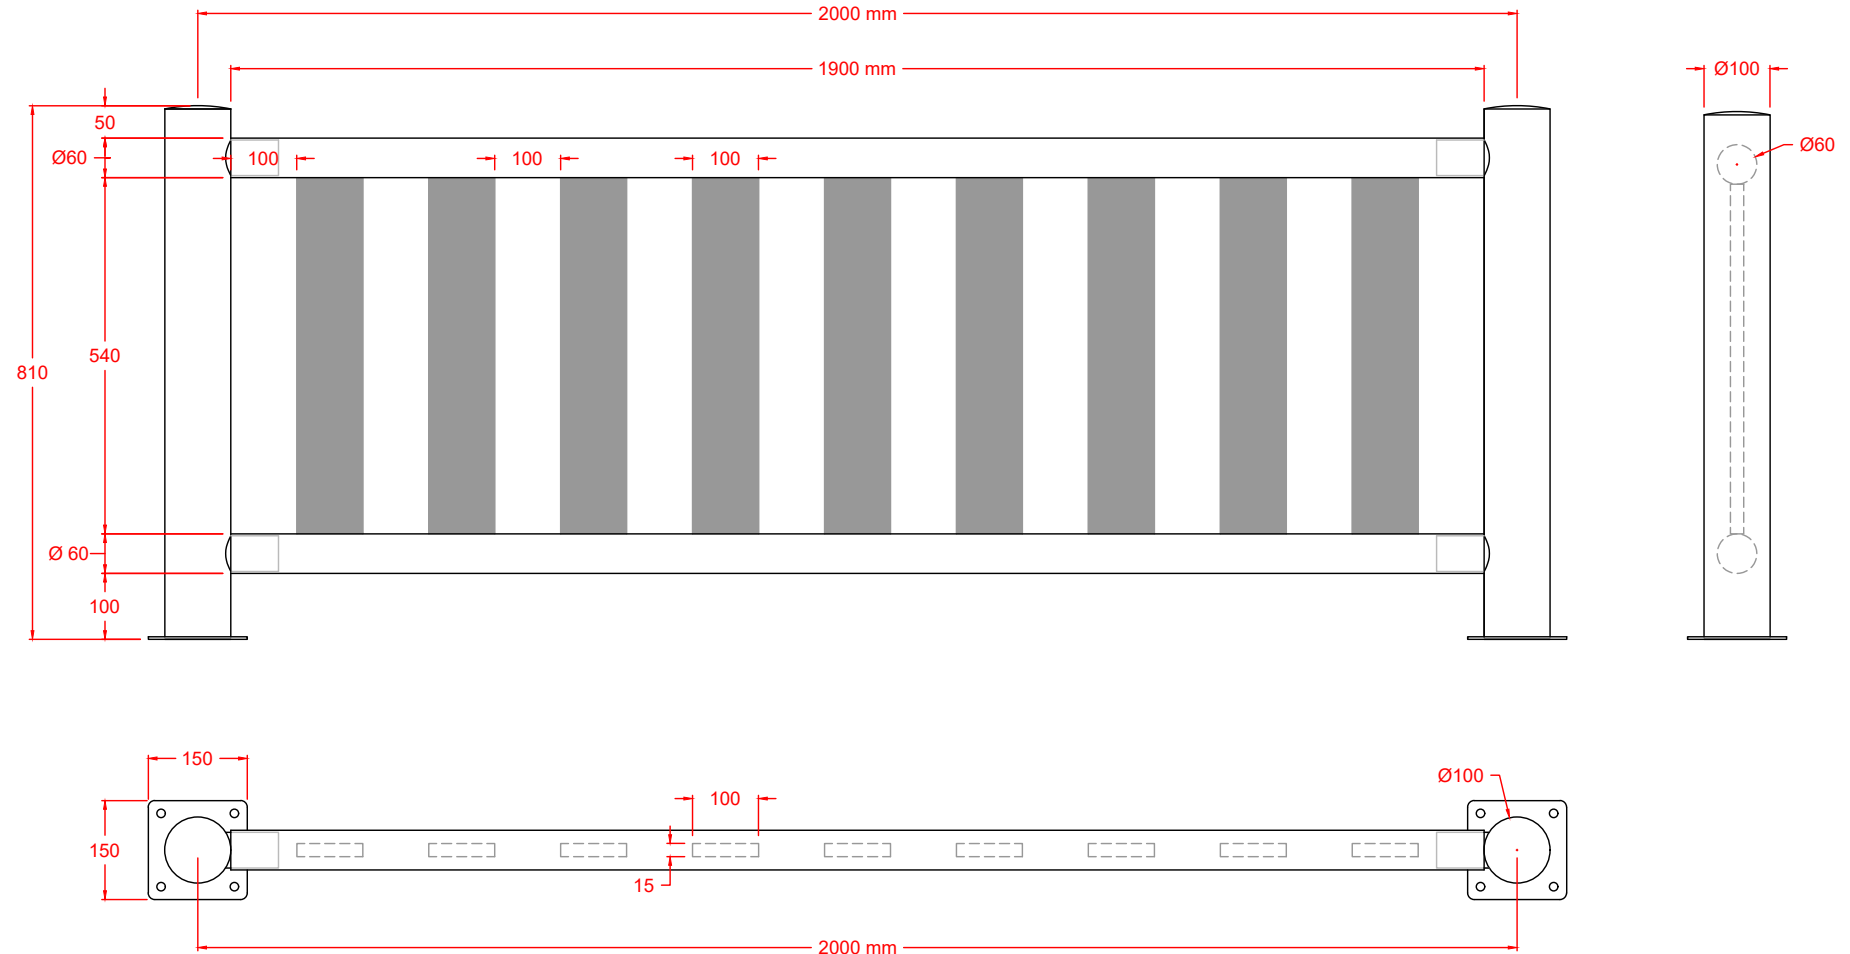

CARACTERÍSTICAS:

- Postes de tubo galvanizado Ø100 mm, con imprimación y pintura al horno.
- Largueros de tubo galvanizado Ø60 mm, con pintura al horno.
- Lamas de HDPE 650x100x15 mm (varios colores).
- Anclaje a suelo mediante tacos de expansión.

Para las vallas recomendamos una cimentación mediante **dado de hormigón** H-200 de 50x50 cm y con 25 cm de profundidad.

Equipamientos para entorno urbano		Valla Pasarela 2 m - INICIO		
FECHA	PLANO N°	ESCALA	CÓDIGO: 81140	
05-04-23	1	1/12		