


80107 Valla metálica 2m esquina 90° (incluye 1 poste esquina 90°)

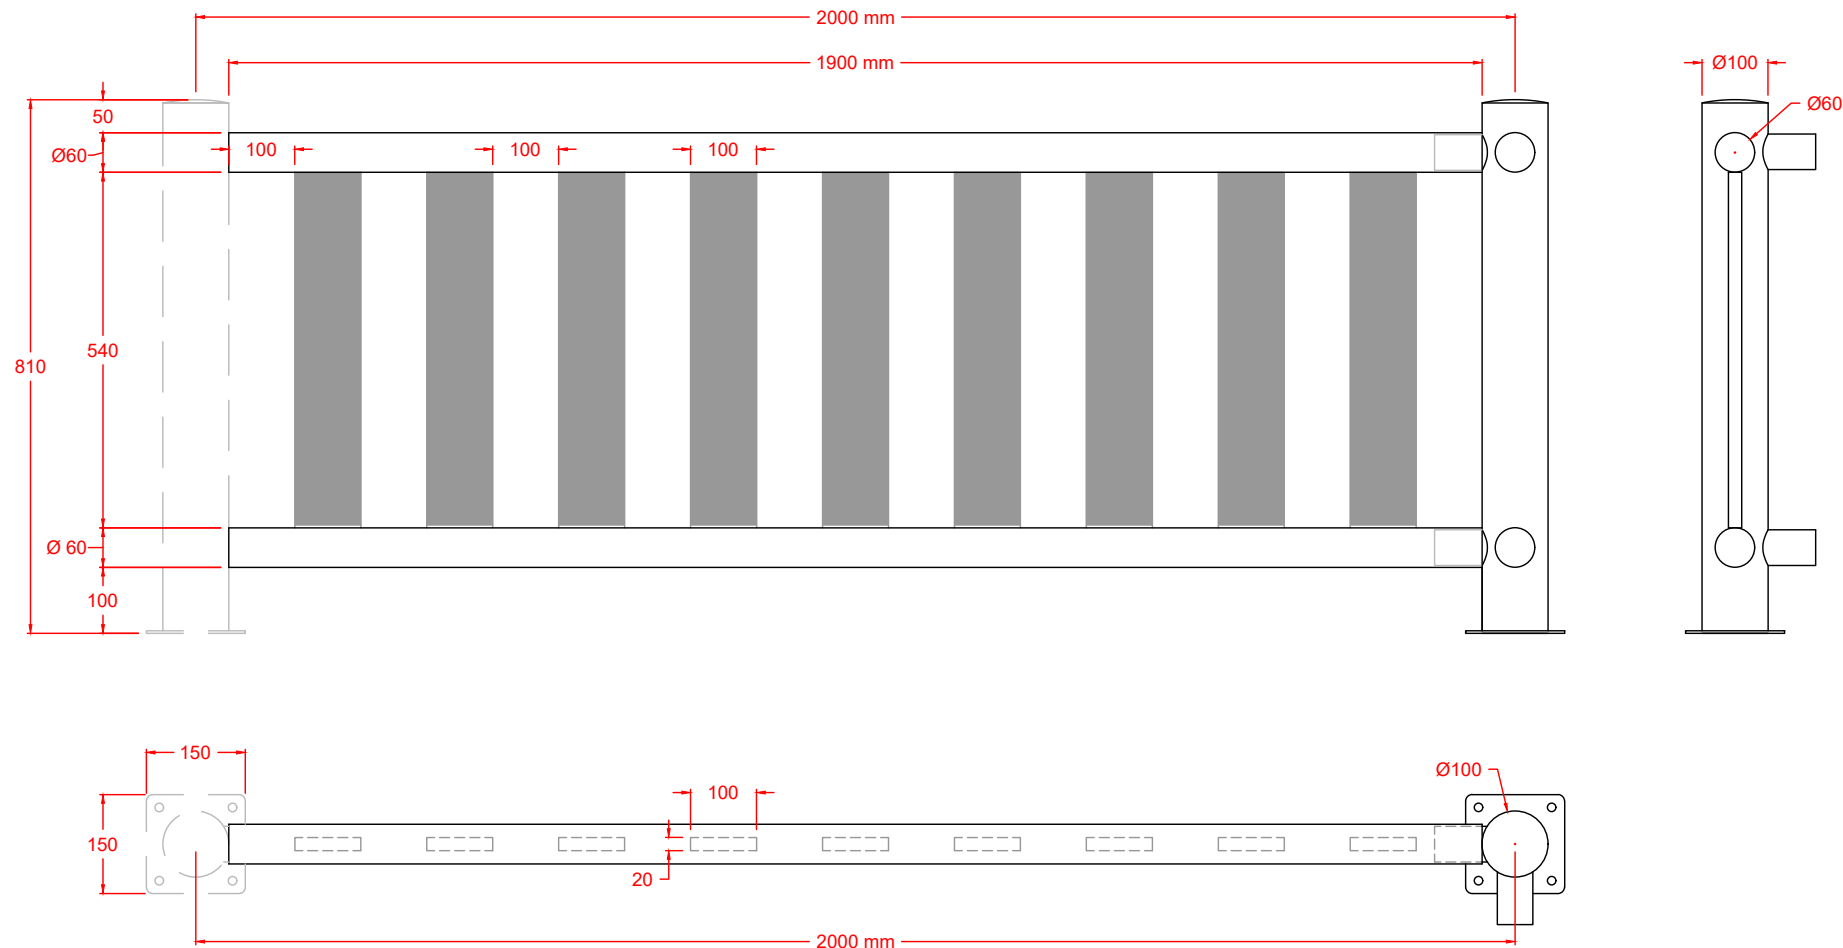

CARACTERÍSTICAS:

- Postes de tubo galvanizado Ø100 mm, con imprimación y pintura al horno.
- Largueros de tubo galvanizado Ø60 mm, con pintura al horno.
- Lamas de HDPE 650x100x15 mm (varios colores).
- Anclaje a suelo mediante tacos de expansión.

Para las vallas recomendamos una cimentación mediante **dado de hormigón** H-200 de 50x50 cm y con 25 cm de profundidad.

Equipamientos para entorno urbano		Valla pasarela 2 m - ESQUINA		
	FECHA	PLANO Nº	ESCALA	
	05-04-23	1	1/12	
	CÓDIGO: 81142			