


81242 VALLA HDPE-15 2MT MOD.ELFOS-INICIO

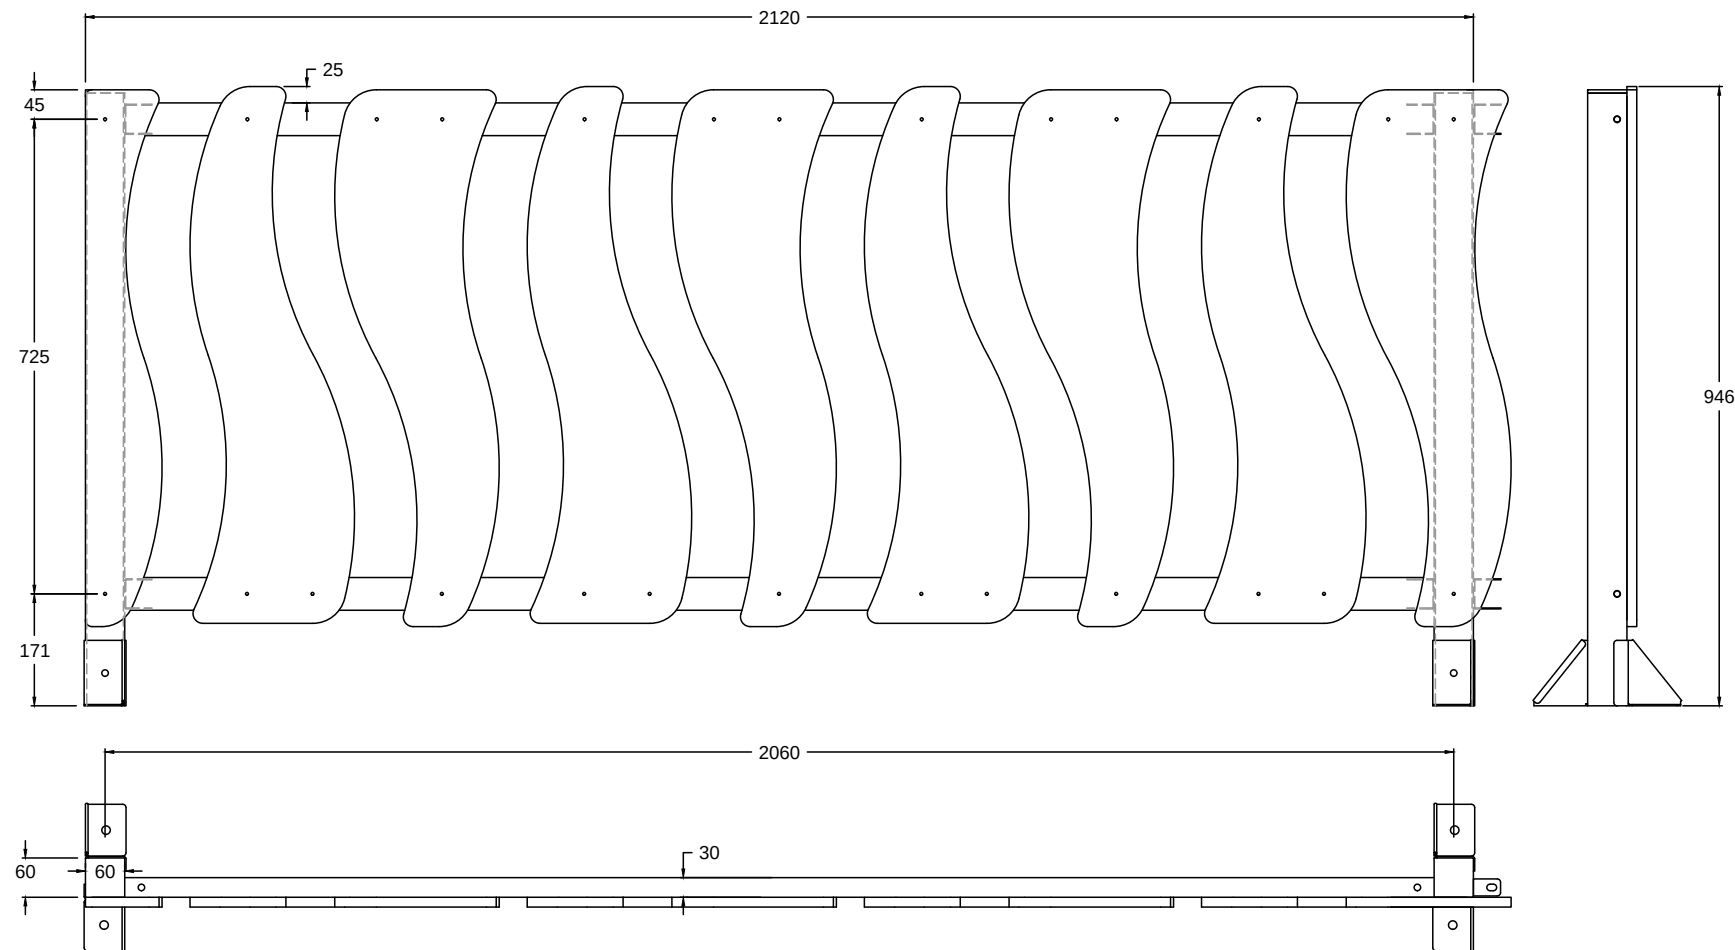

CARACTERÍSTICAS:

- Postes de tubo galvanizado 60x60x2 mm, con imprimación y pintura al horno.
- Largueros de tubo galvanizado 50x30 mm, con pintura al horno.
- Lamas de polietileno de 15 mm.
- Anclaje a suelo mediante pies de chapa y tacos de expansión.

Para las vallas recomendamos una cimentación mediante **dado de hormigón** H-200 de 50x50 cm y con 25 cm de profundidad.

Equipamientos para entorno urbano 	Valla ELFOS 2m - inicio		
	FECHA	PLANO N°	ESCALA
	16-04-19	1	1/12
	CÓDIGO: 81242		