


81245 VALLA HDPE-15 2MT MOD.ELFOS-ESQUINA

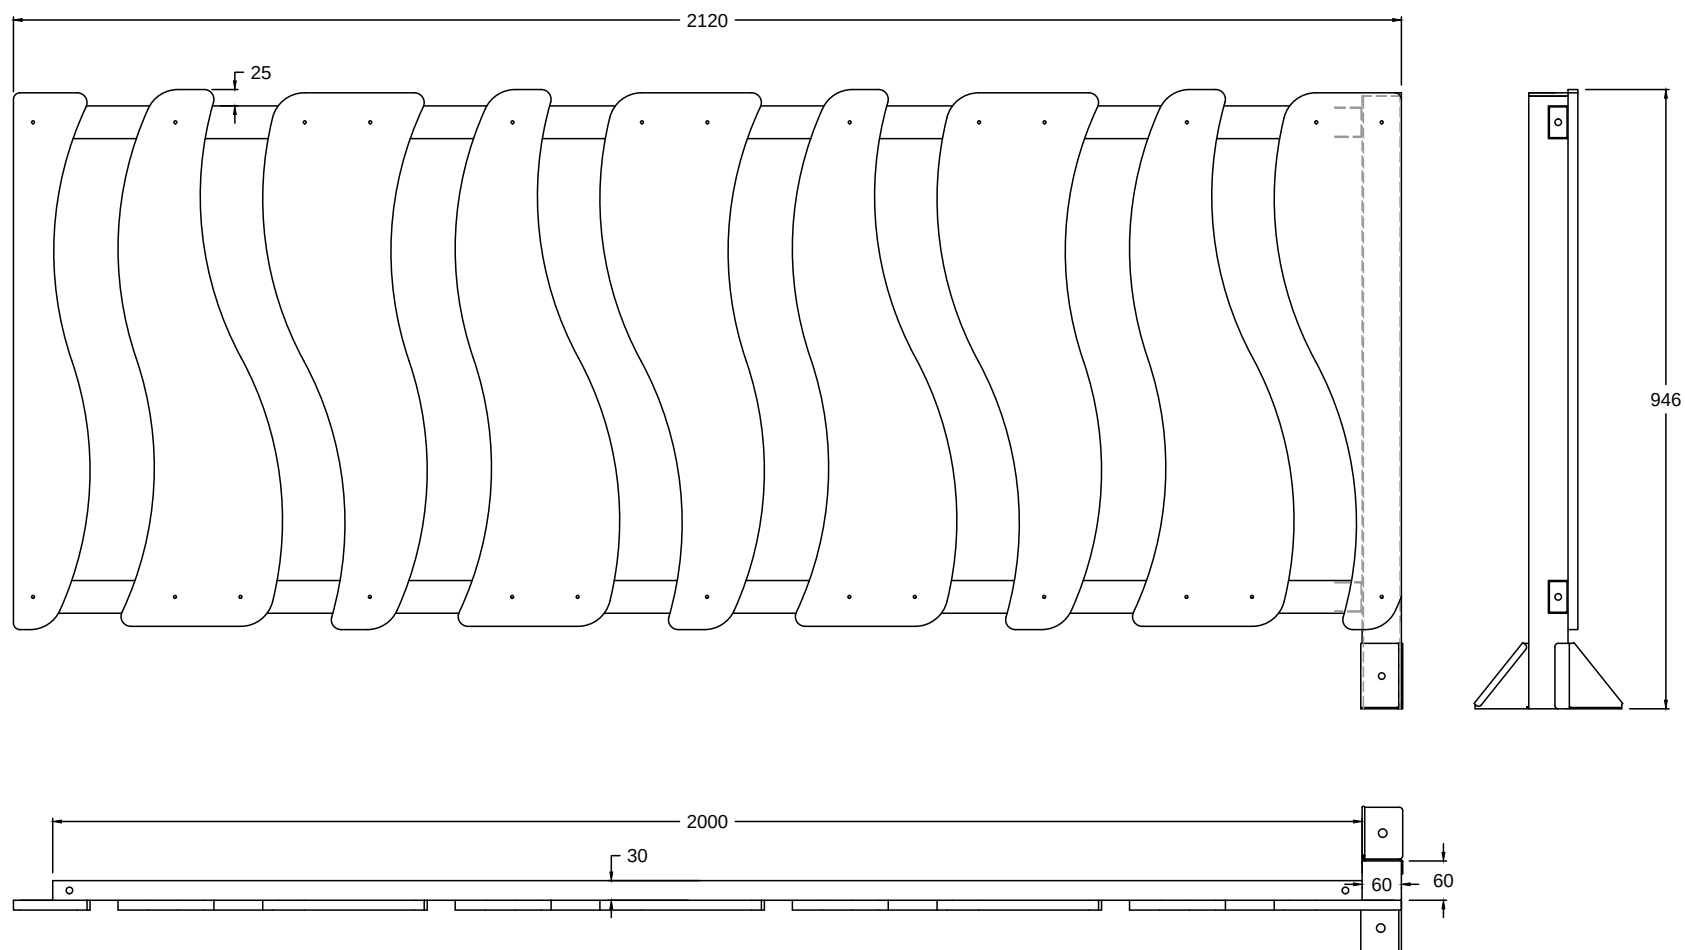

CARACTERÍSTICAS:

- Poste de tubo galvanizado 60x60x2 mm, con imprimación y pintura al horno.
- Largueros de tubo galvanizado 50x30 mm, con pintura al horno.
- Lamas de polietileno de 15 mm.
- Anclaje a suelo mediante pies de chapa y tacos de expansión.

Para las vallas recomendamos una cimentación mediante **dado de hormigón** H-200 de 50x50 cm y con 25 cm de profundidad.

Equipamientos para entorno urbano		Valla ELFOS 2m - Esquina		
	FECHA	PLANO Nº	ESCALA	
	16-04-19	1	1/12	
	CÓDIGO: 81244			