




Pista multideporte tamaño a medida

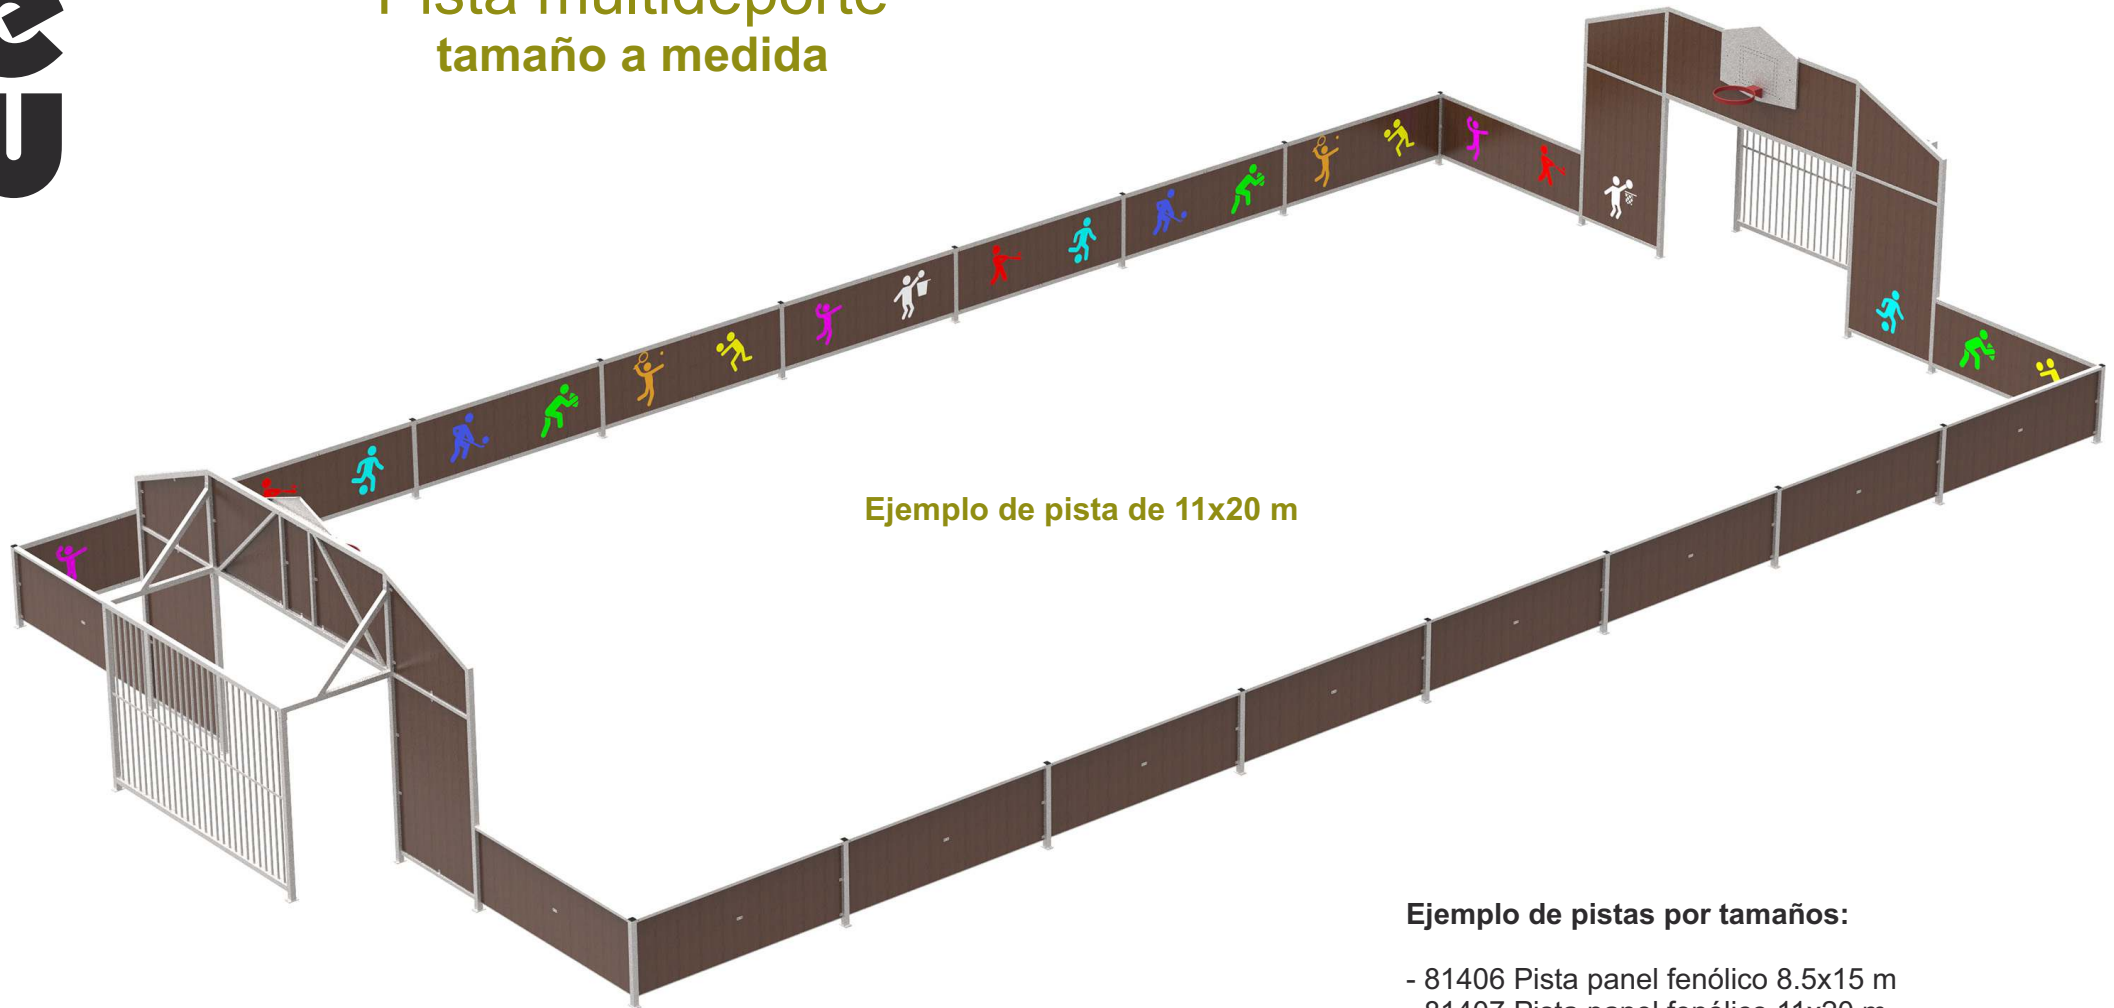

Ejemplo de pista de 11x20 m

Ejemplo de pistas por tamaños:

- 81406 Pista panel fenólico 8.5x15 m
- 81407 Pista panel fenólico 11x20 m
- 81408 Pista panel fenólico 16x30 m
- 81409 Pista panel fenólico 21x40 m
- 81410 Pista panel fenólico 16x12,5 m (con 1 frontal)

PISTA MULTIDEPORTE PANEL FENOLICO



Elementos principales



- 81401 Frontal con portería y canasta para pista de panel fenólico.

- Postes de chapa galvanizada.
- Paneles de tablero fenólico.





Tramos de valla perimetral:

- 81402 Valla panel fenólico 2,5 m (con 2 pilares esquina).
- 81403 Valla panel fenólico 2,5 m (con 1 pilar ampliación).
- 81404 Valla panel fenólico 2,5 m (sin pilares).
- 81405 Valla panel fenólico 1,25 m (sin pilares).



PISTA MULTIDEPORTE PANEL FENOLICO

PISTA MULTIDEPORTE **16x12,5 m** **panel fenólico**

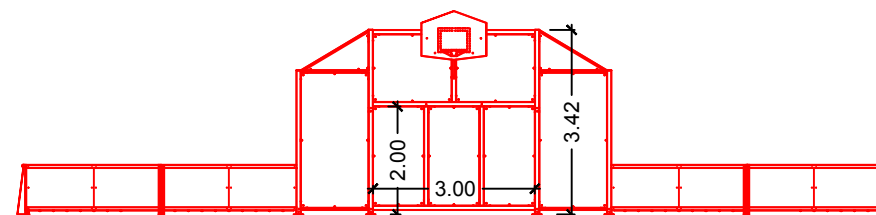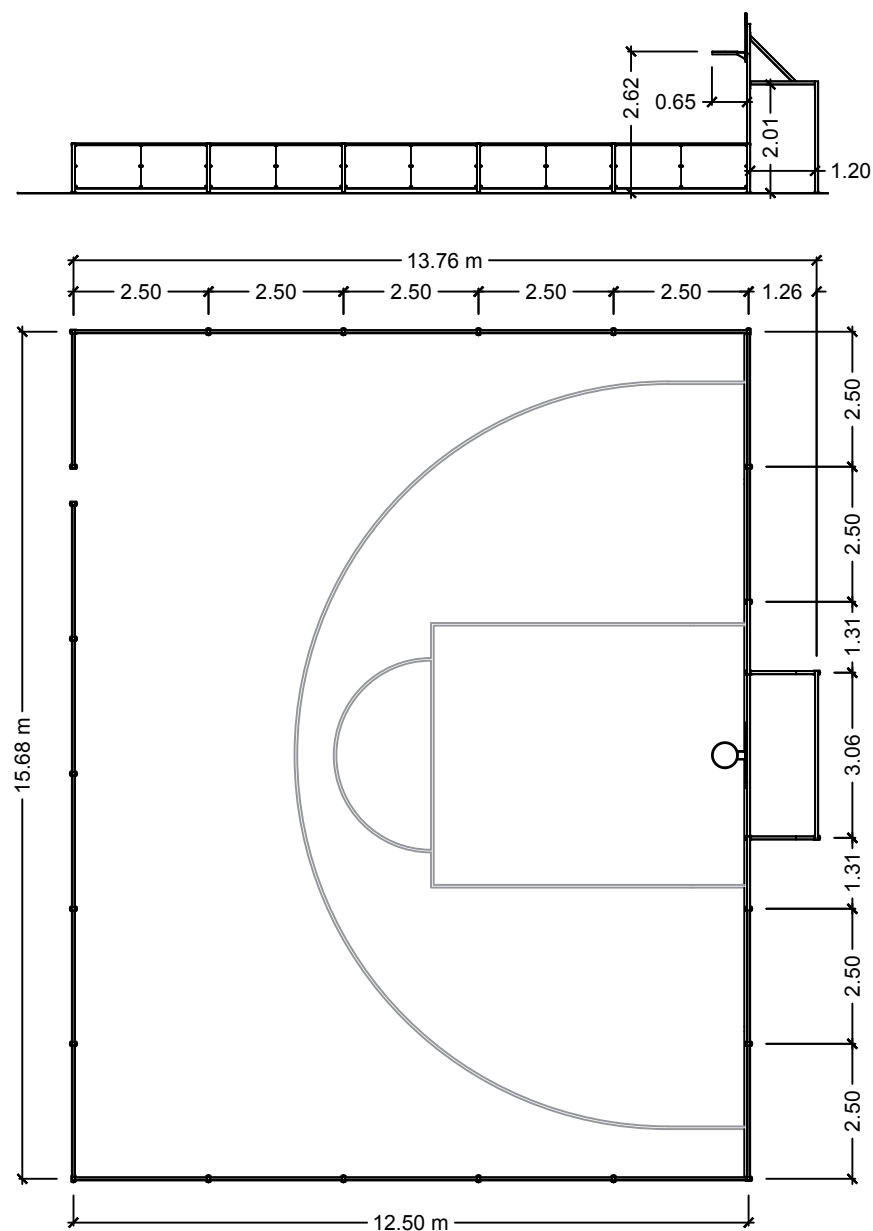



Equipamientos para entorno urbano		Pista 16x12,5 m - Panel fenólico		
FECHA	PLANO N°	ESCALA	CÓDIGO: 81410	
15-12-20	1	1/100		

PISTA MULTIDEPORTE
8,50x15,00 m
panel fenólico

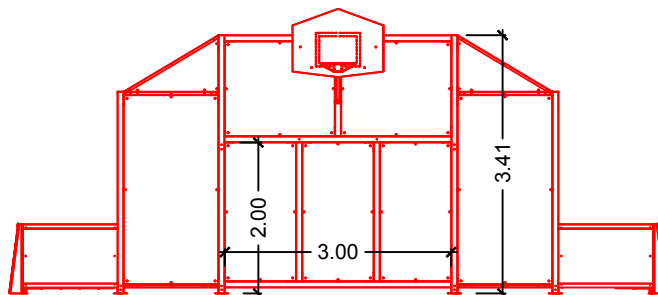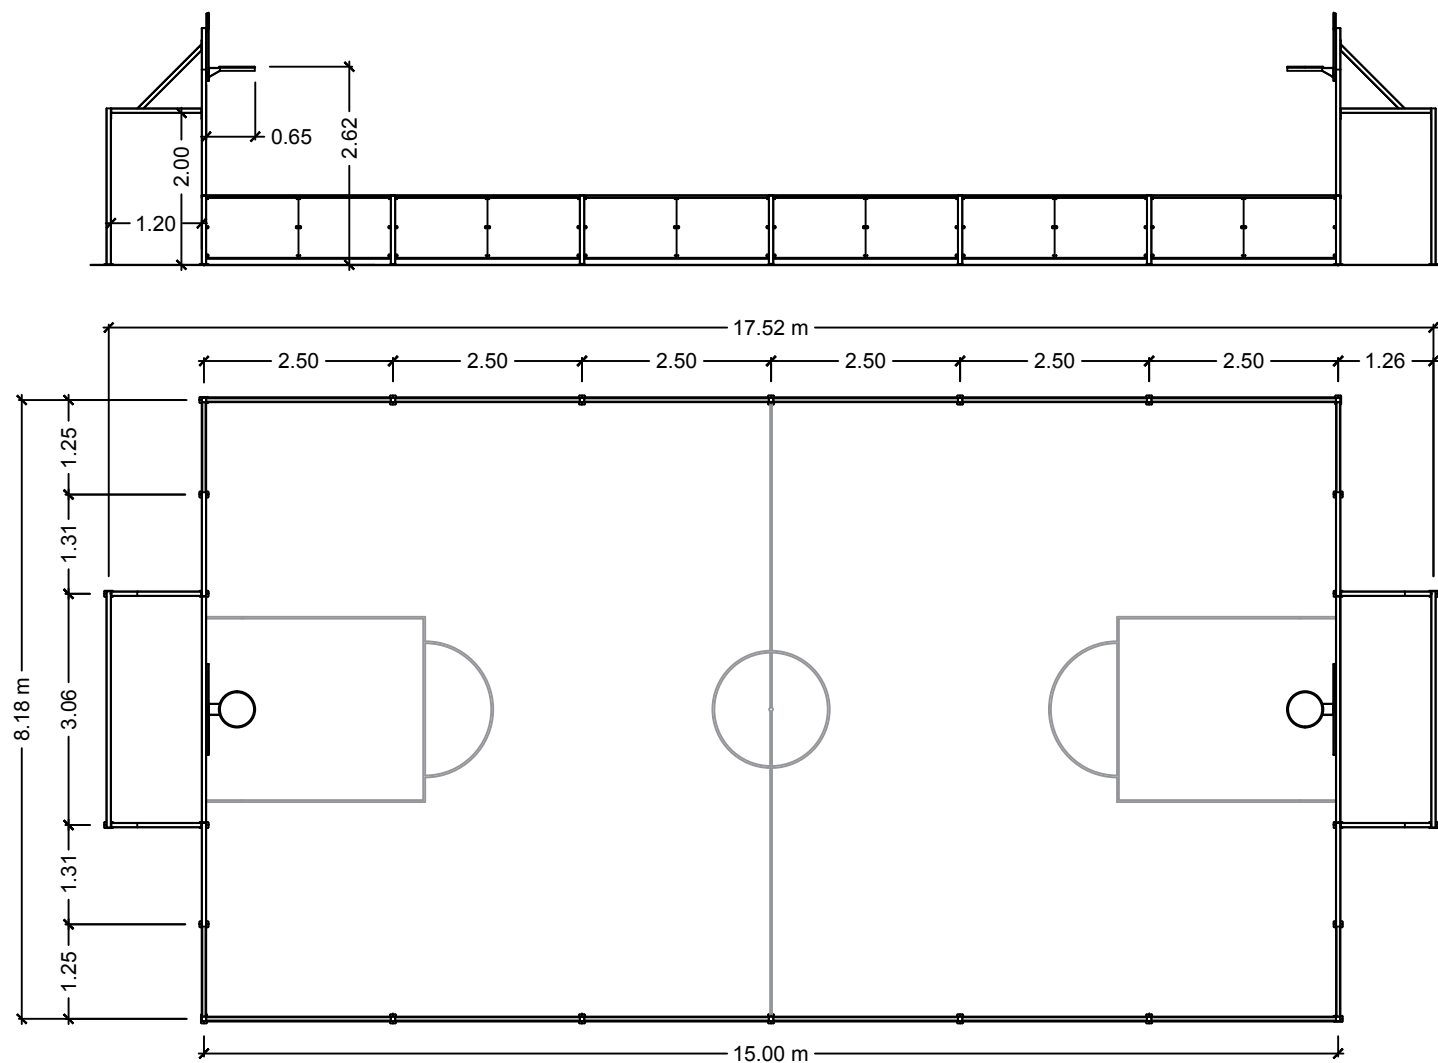



Equipamientos para entorno urbano		Pista 8,50x15,00 m - Panel fenólico		
	FECHA	PLANO Nº	ESCALA	
	15-12-20	1	1/100	
	CÓDIGO: 81406			

PISTA MULTIDEPORTE **11x20 m** **panel fenólico**

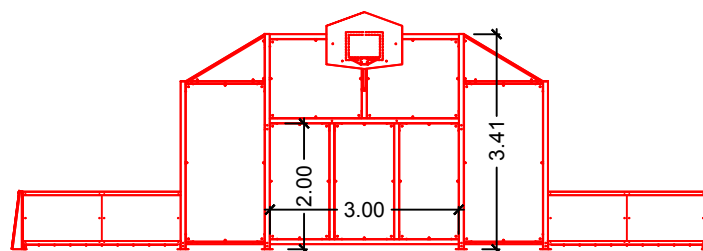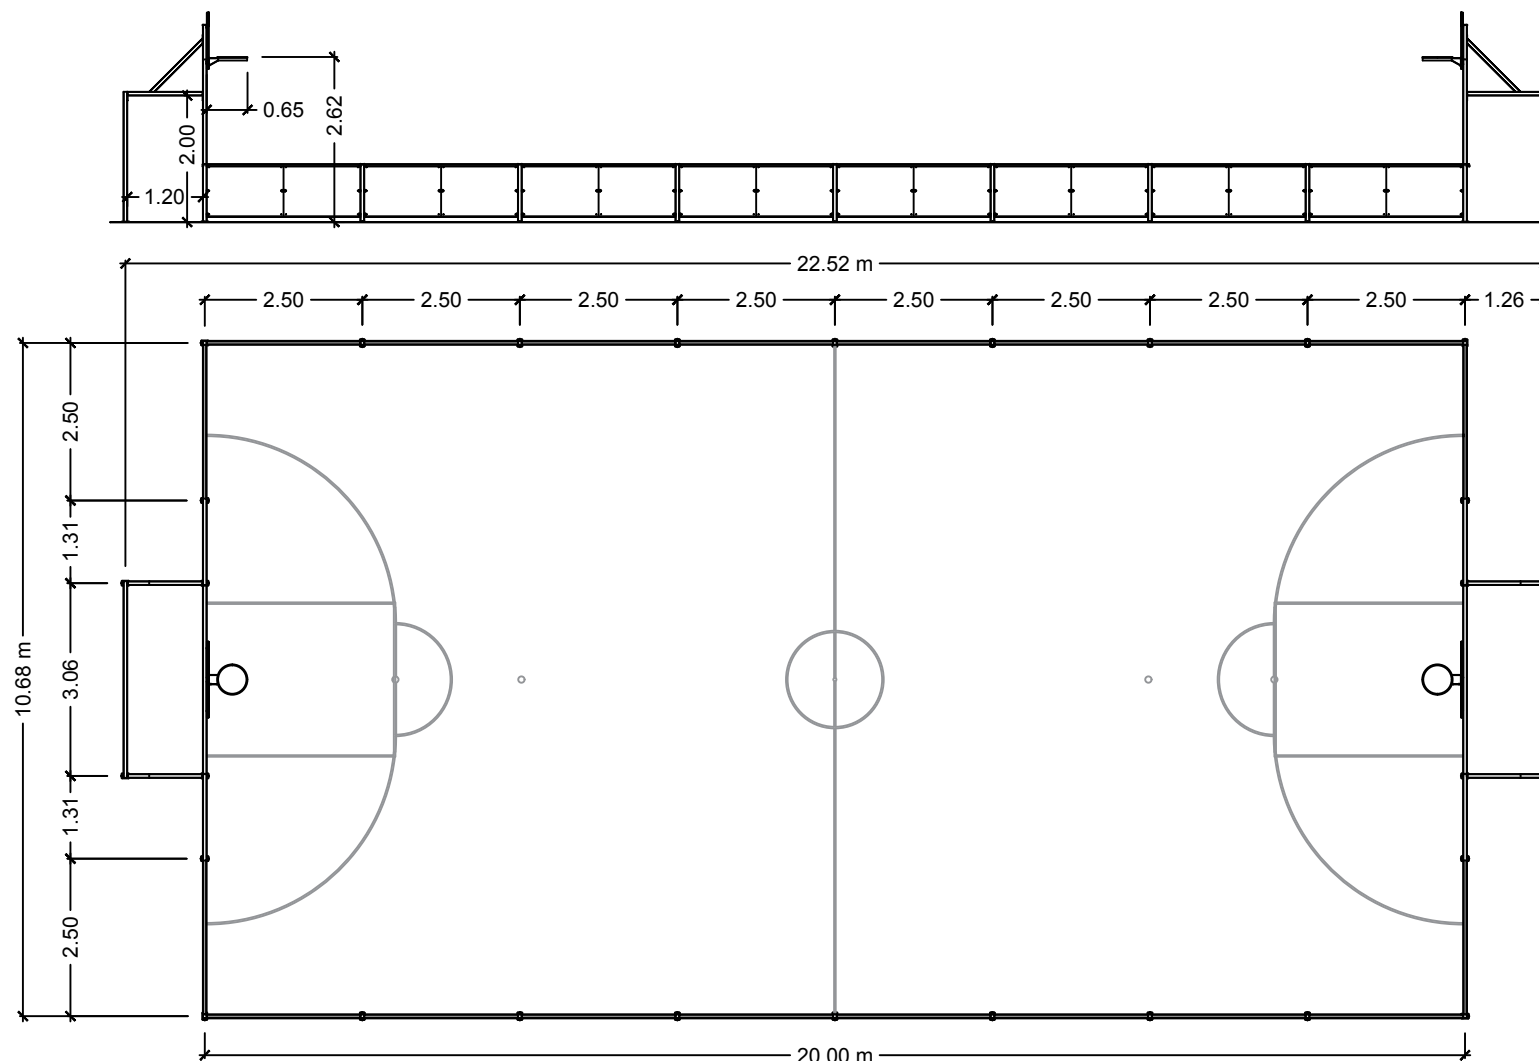


Equipamientos para entorno urbano			Pista 11x20 m - Panel fenólico		
					
FECHA		PLANO Nº		ESCALA	
15-12-20		1		1/120	
CÓDIGO: 81407					

PISTA MULTIDEPORTE
16x30 m
panel fenólico

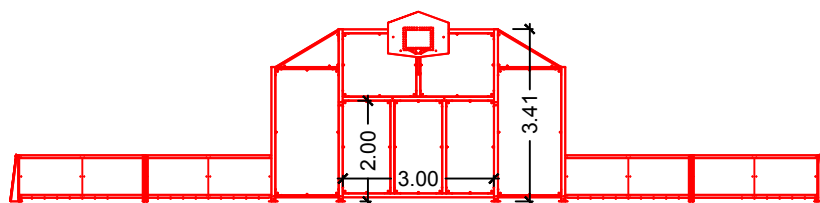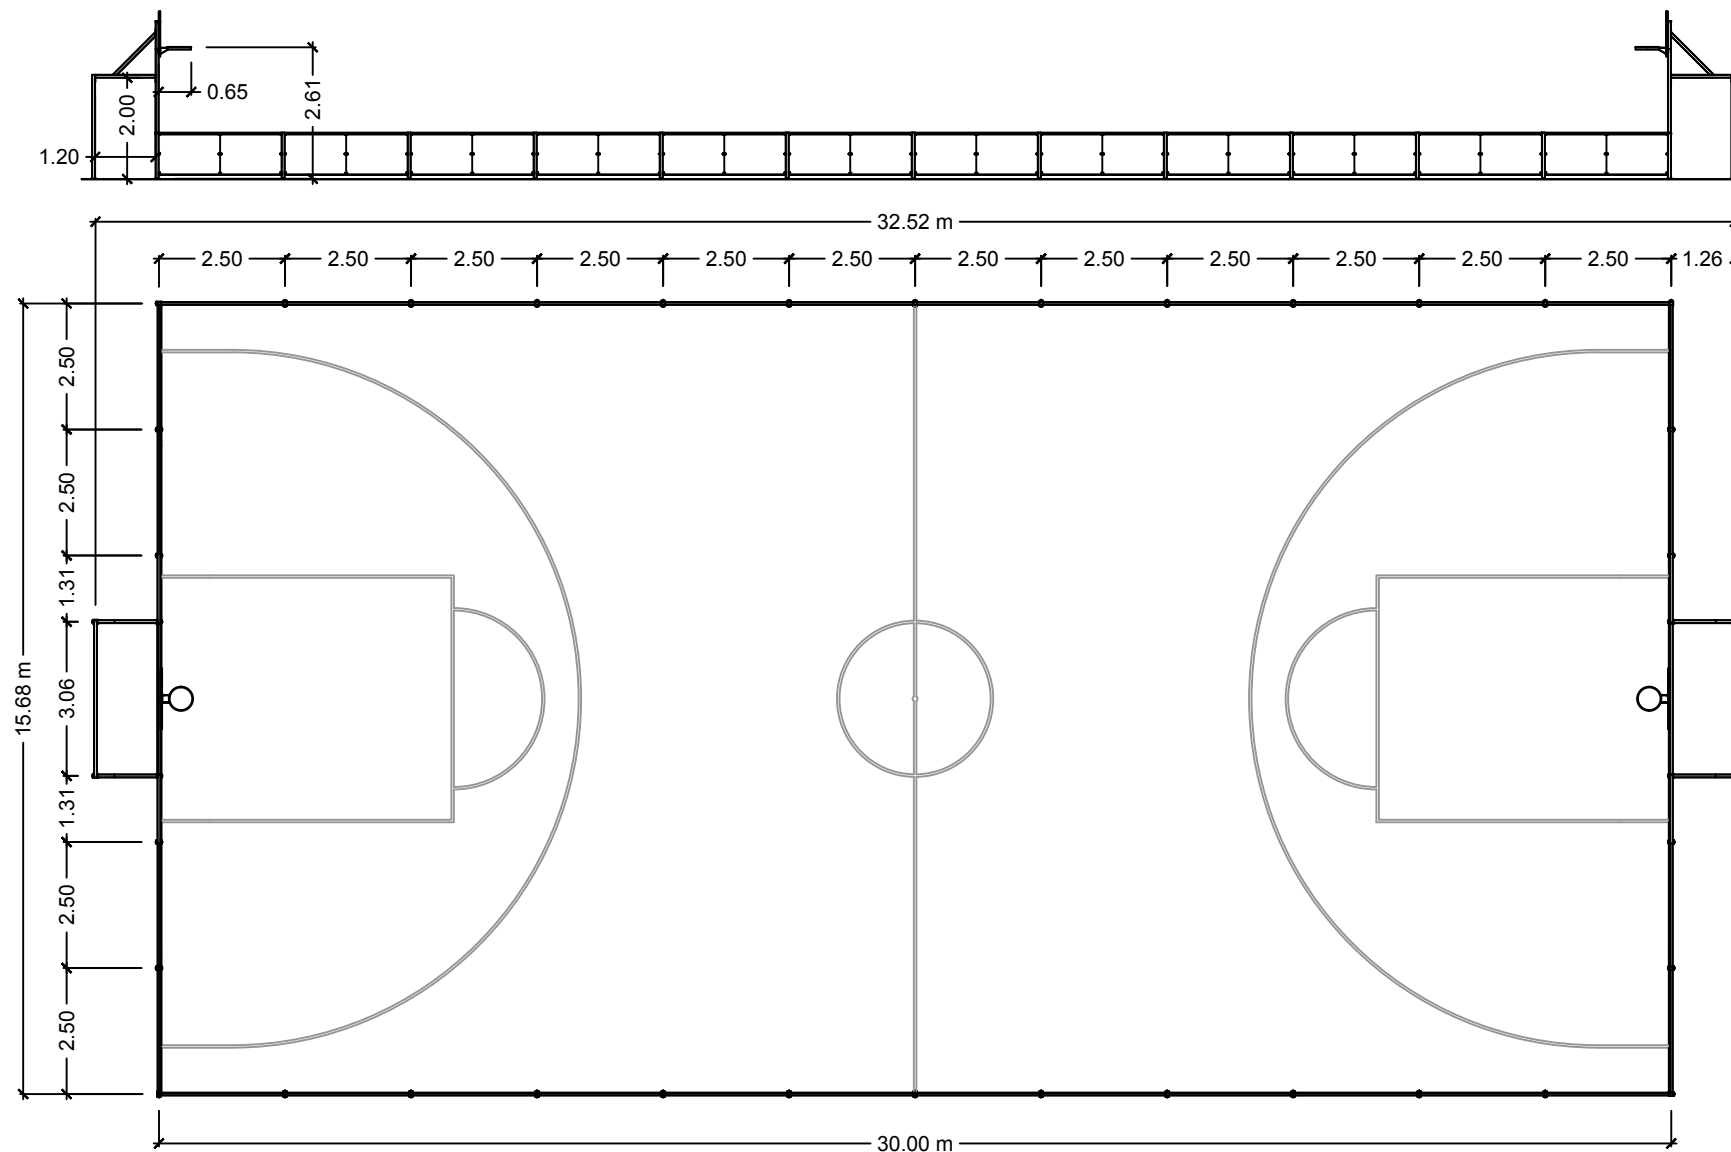


Equipamientos para entorno urbano		Pista 16x30 m - Panel fenólico		
FECHA	PLANO Nº	ESCALA	CÓDIGO: 81408	
15-12-20	1	1/150		

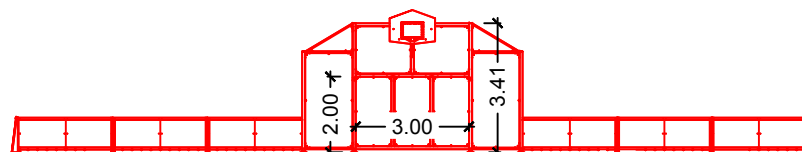

Equipamientos para entorno urbano		Pista 21x40 m - Panel fenólico		
	FECHA	PLANO N°	ESCALA	
	15-12-20	1	1/200	
	CÓDIGO: 81409			

PLANO DE CIMENTACIÓN MEDIANTE SOLERA DE HORMIGÓN

PISTAS MULTIDEPORTE panel fenólico

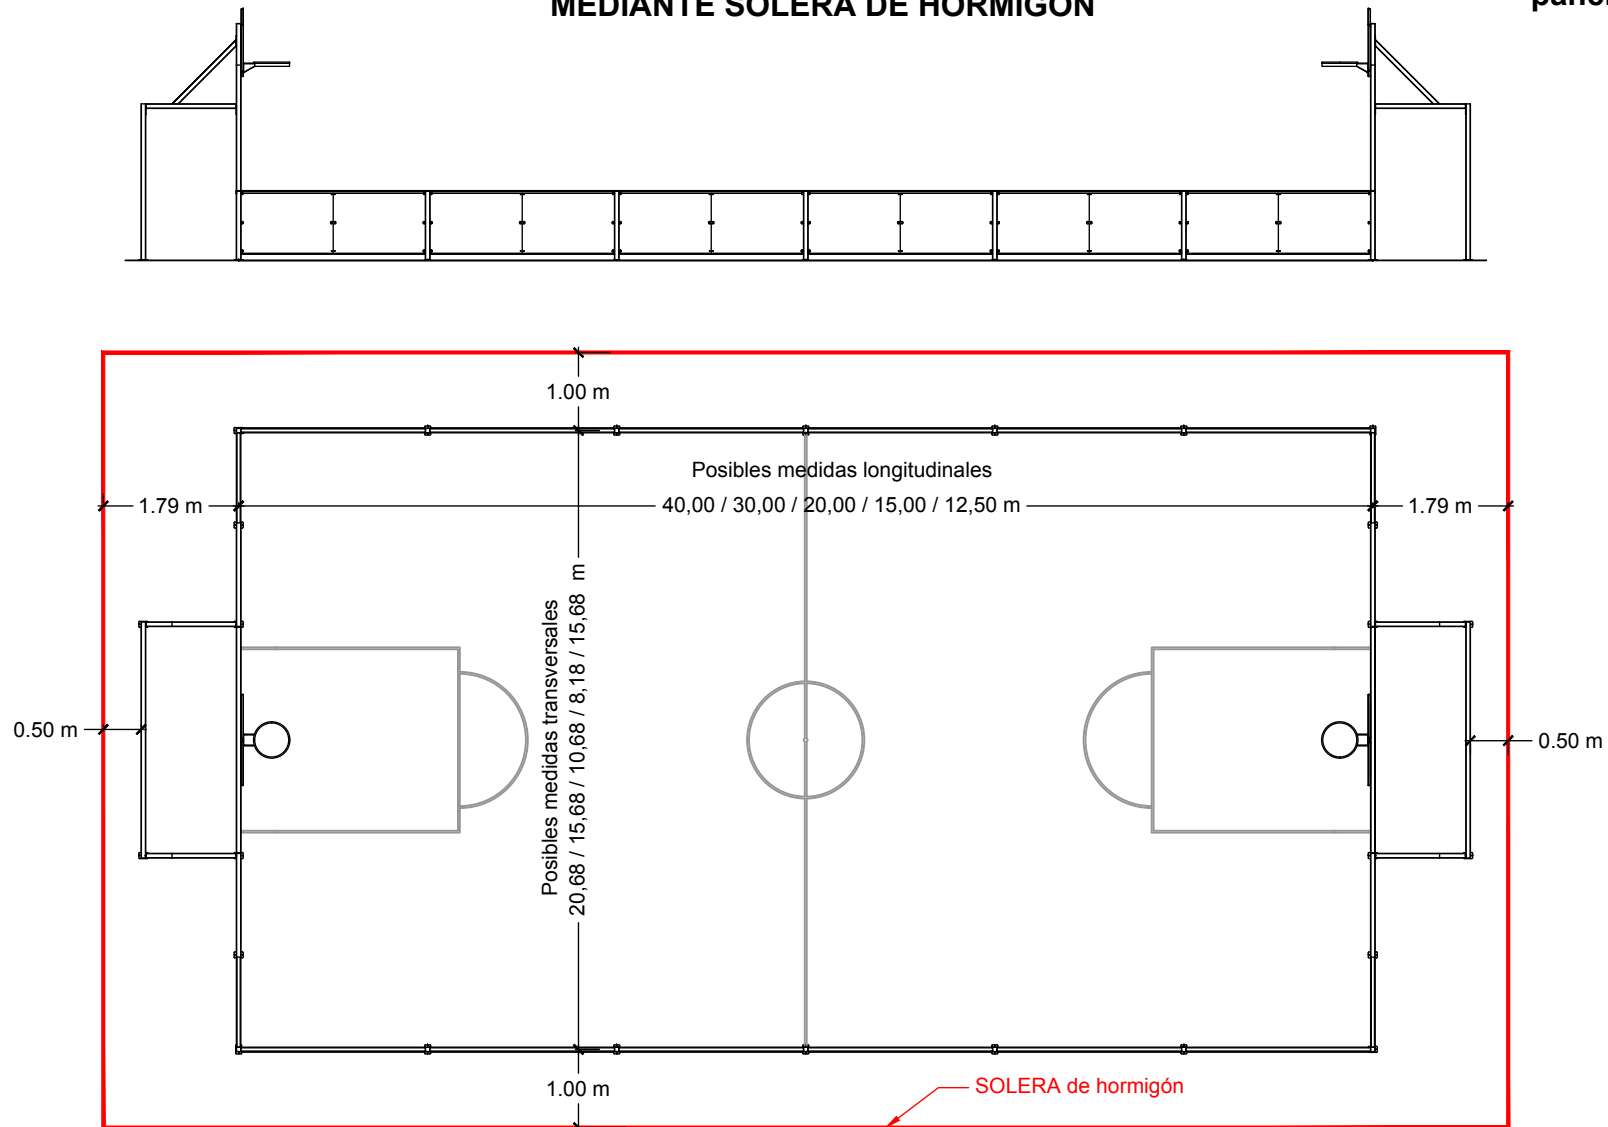

CARACTERÍSTICAS DE LA SOLERA:

Solera de hormigón con un mínimo de 10 cm de espesor, realizada con hormigón HA-25 N/mm². Armado con mallazo 15x15x4 cm y acabado fratasado.

IMPORTANTE: Pendiente desde el centro hacia los 4 lados (máx 1% / mín. 0,5%), de manera que la **valla perimetral pueda quedar completamente nivelada a la misma cota.**

ANCLAJE:

Todos los elementos constan de placas de anclaje que se fijan al suelo mediante pernos de expansión.

	CIMENTACIÓN Pistas de panel fenólico		
	FECHA	PLANO N°	ESCALA
	16-12-20	1	1/100
	CÓDIGO: Varios		