


80136 Valla paralela 2m inicio (incluye 2 postes inicio)

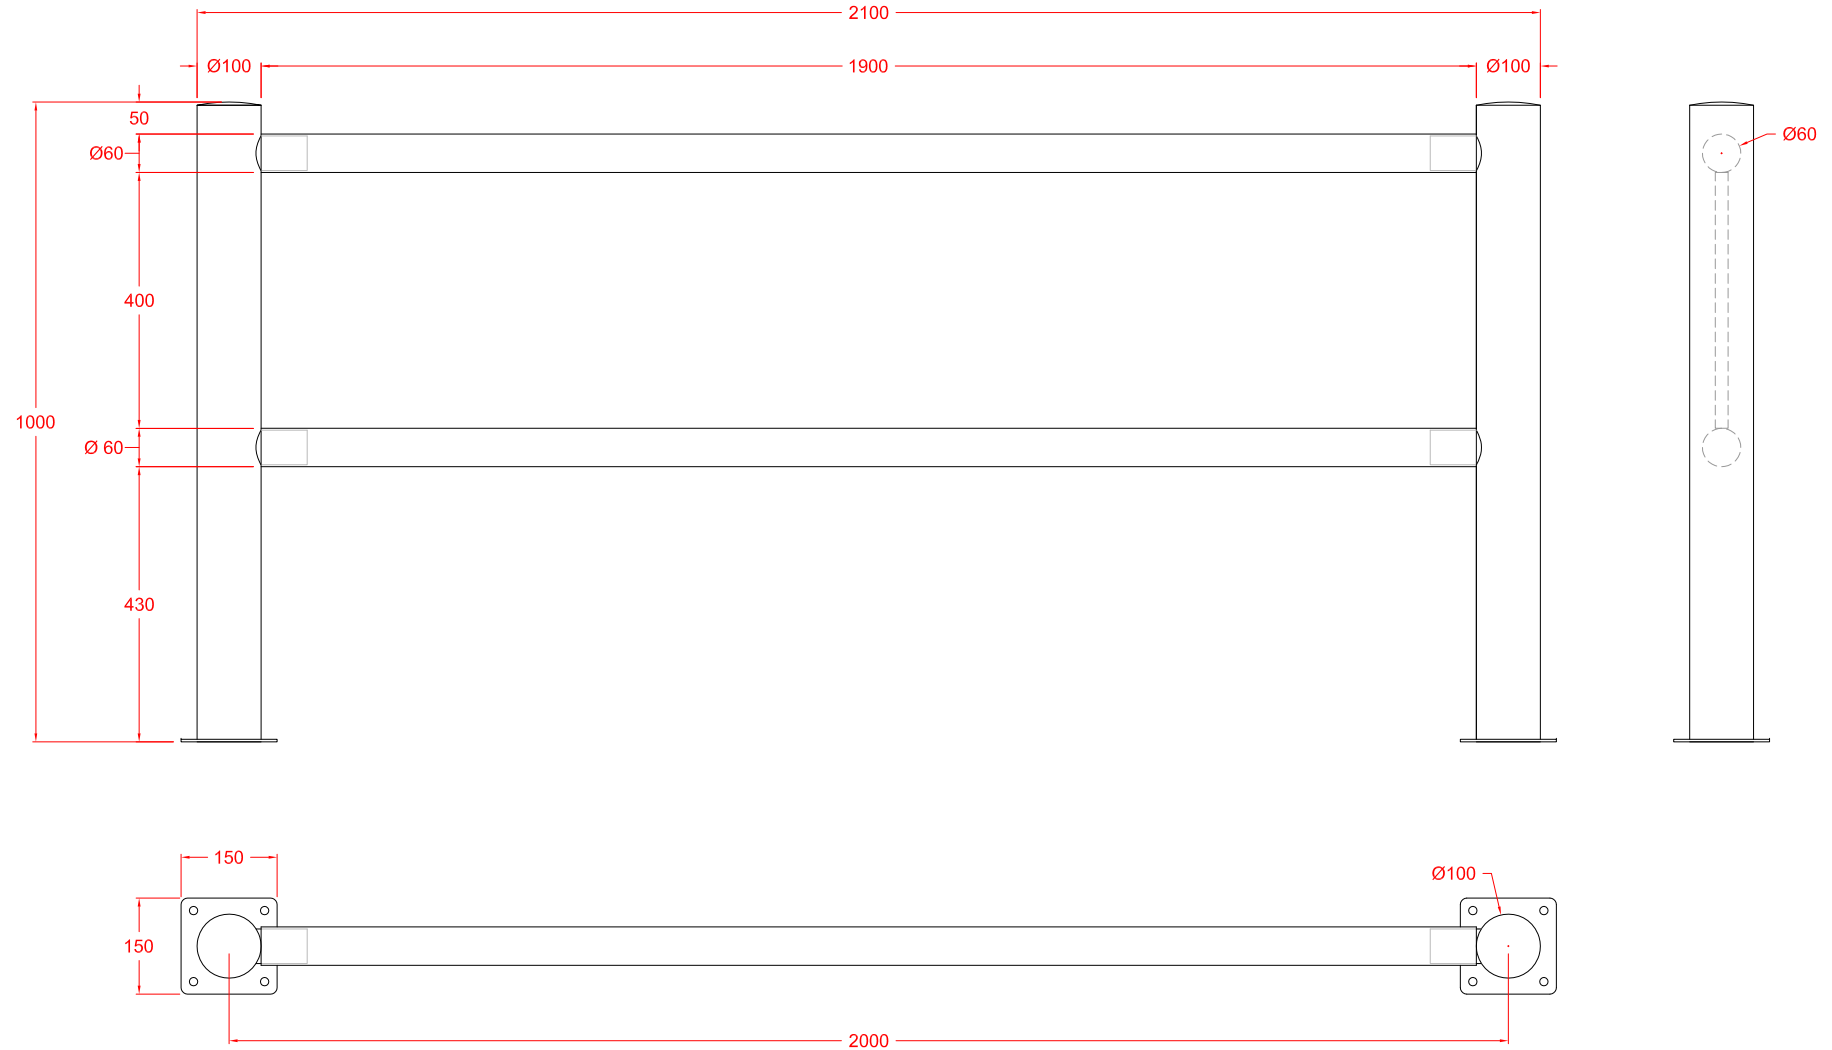


CARACTERÍSTICAS:

- POSTES DE TUBO GALVANIZADO Ø100 MM, CON IMPRIMACIÓN Y PINTURA AL HORNO.
- LARGUEROS DE TUBO GALVANIZADO Ø60 MM, CON PINTURA AL HORNO.
- ANCLAJE A SUELO MEDIANTE TACOS DE EXPANSIÓN.

Para las vallas recomendamos una cimentación mediante **dado de hormigón** H-200 de 50x50 cm y con 25 cm de profundidad.

Equipamientos para entorno urbano		Valla paralela 2 m - INICIO		
	FECHA	PLANO Nº	ESCALA	
	02-12-16	1	1/12	
	CÓDIGO: 80136			

80137 Valla paralela 2m ampliación (incluye 1 poste ampliación)

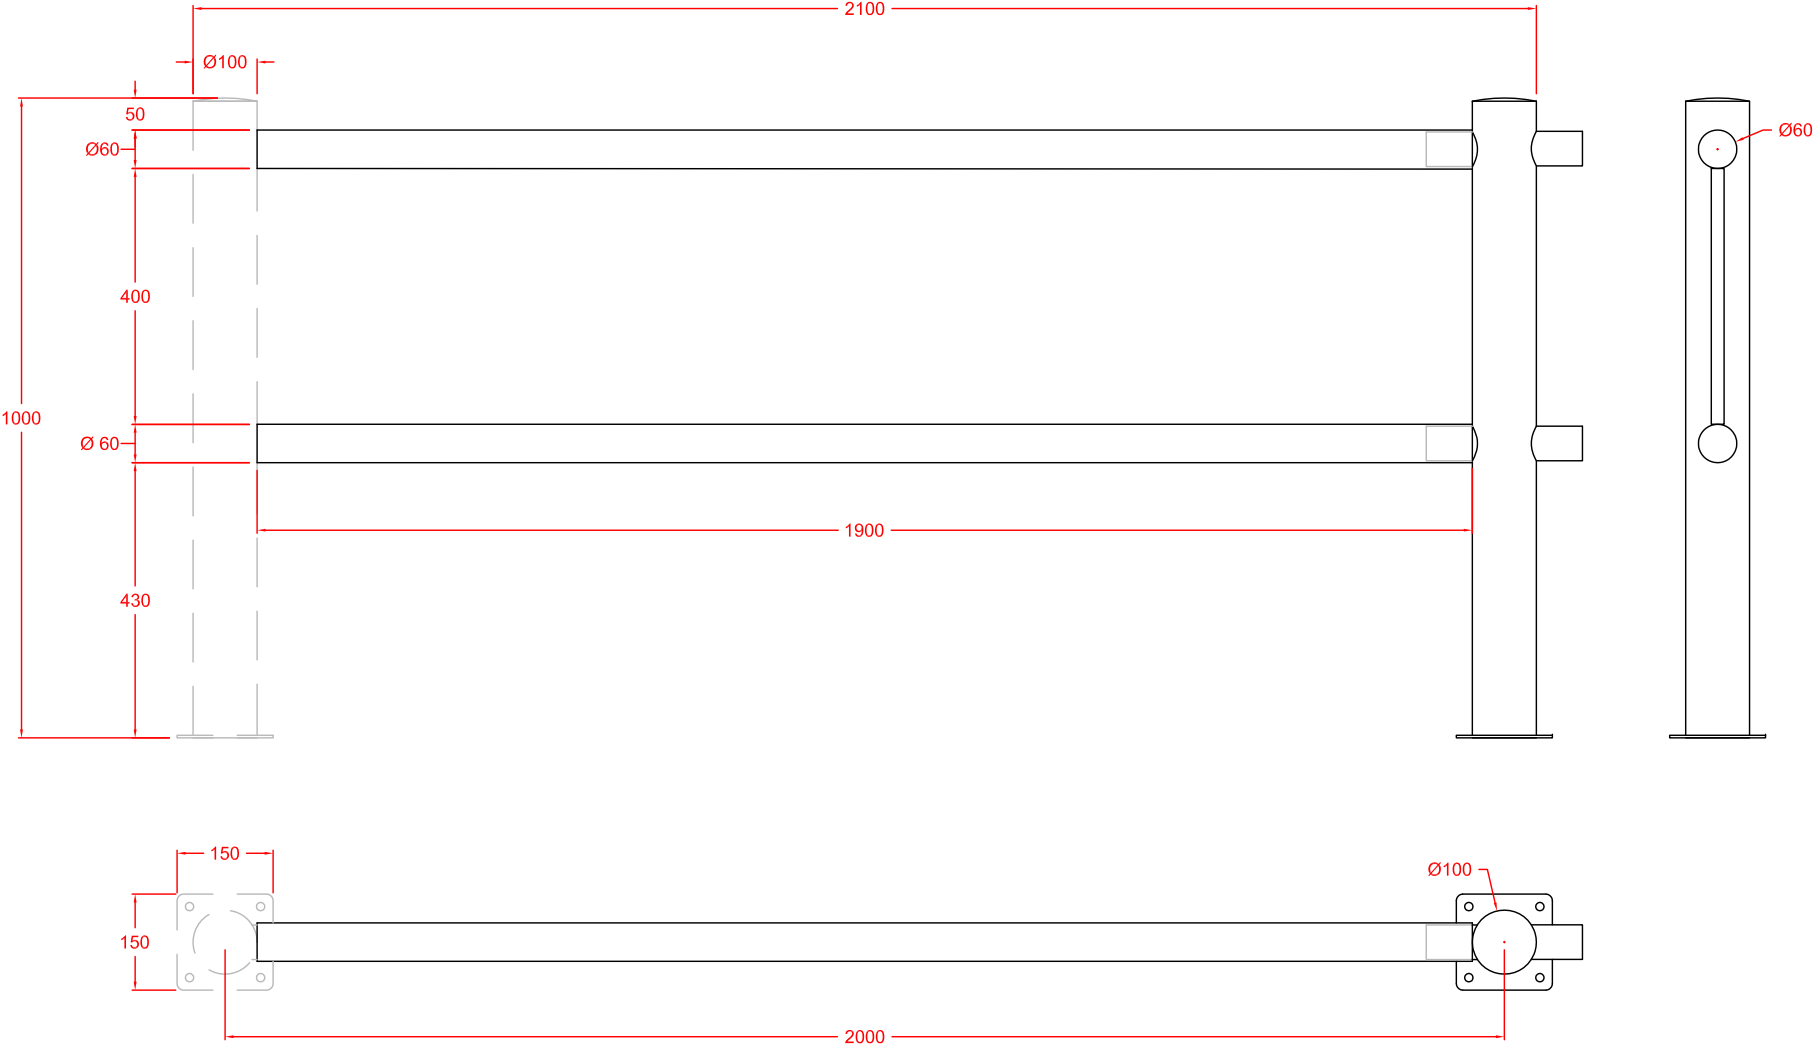

CARACTERÍSTICAS:

- POSTES DE TUBO GALVANIZADO Ø100 MM, CON IMPRIMACIÓN Y PINTURA AL HORNO.
- LARGUEROS DE TUBO GALVANIZADO Ø60 MM, CON PINTURA AL HORNO.
- ANCLAJE A SUELO MEDIANTE TACOS DE EXPANSIÓN.

Para las vallas recomendamos una cimentación mediante **dado de hormigón** H-200 de 50x50 cm y con 25 cm de profundidad.

	Equipamientos para entorno urbano		
	FECHA	PLANO Nº	ESCALA
	02-12-16	1	1/12
	CÓDIGO: 80137		

80138 Valla paralela 2m esquina 90º (incluye 1 poste esquina 90º)




CARACTERÍSTICAS:

- POSTES DE TUBO GALVANIZADO Ø100 MM, CON IMPRIMACIÓN Y PINTURA AL HORNO.
- LARGUEROS DE TUBO GALVANIZADO Ø60 MM, CON PINTURA AL HORNO.
- ANCLAJE A SUELO MEDIANTE TACOS DE EXPANSIÓN.

Para las vallas recomendamos una cimentación mediante **dado de hormigón** H-200 de 50x50 cm y con 25 cm de profundidad.

	Valla paralela 2 m - ESQUINA		
	FECHA	PLANO Nº	ESCALA
	02-12-16	1	1/12
	CÓDIGO: 80138		

80139 Valla paralela 2m esquina ángulo variable (incluye 1 poste)

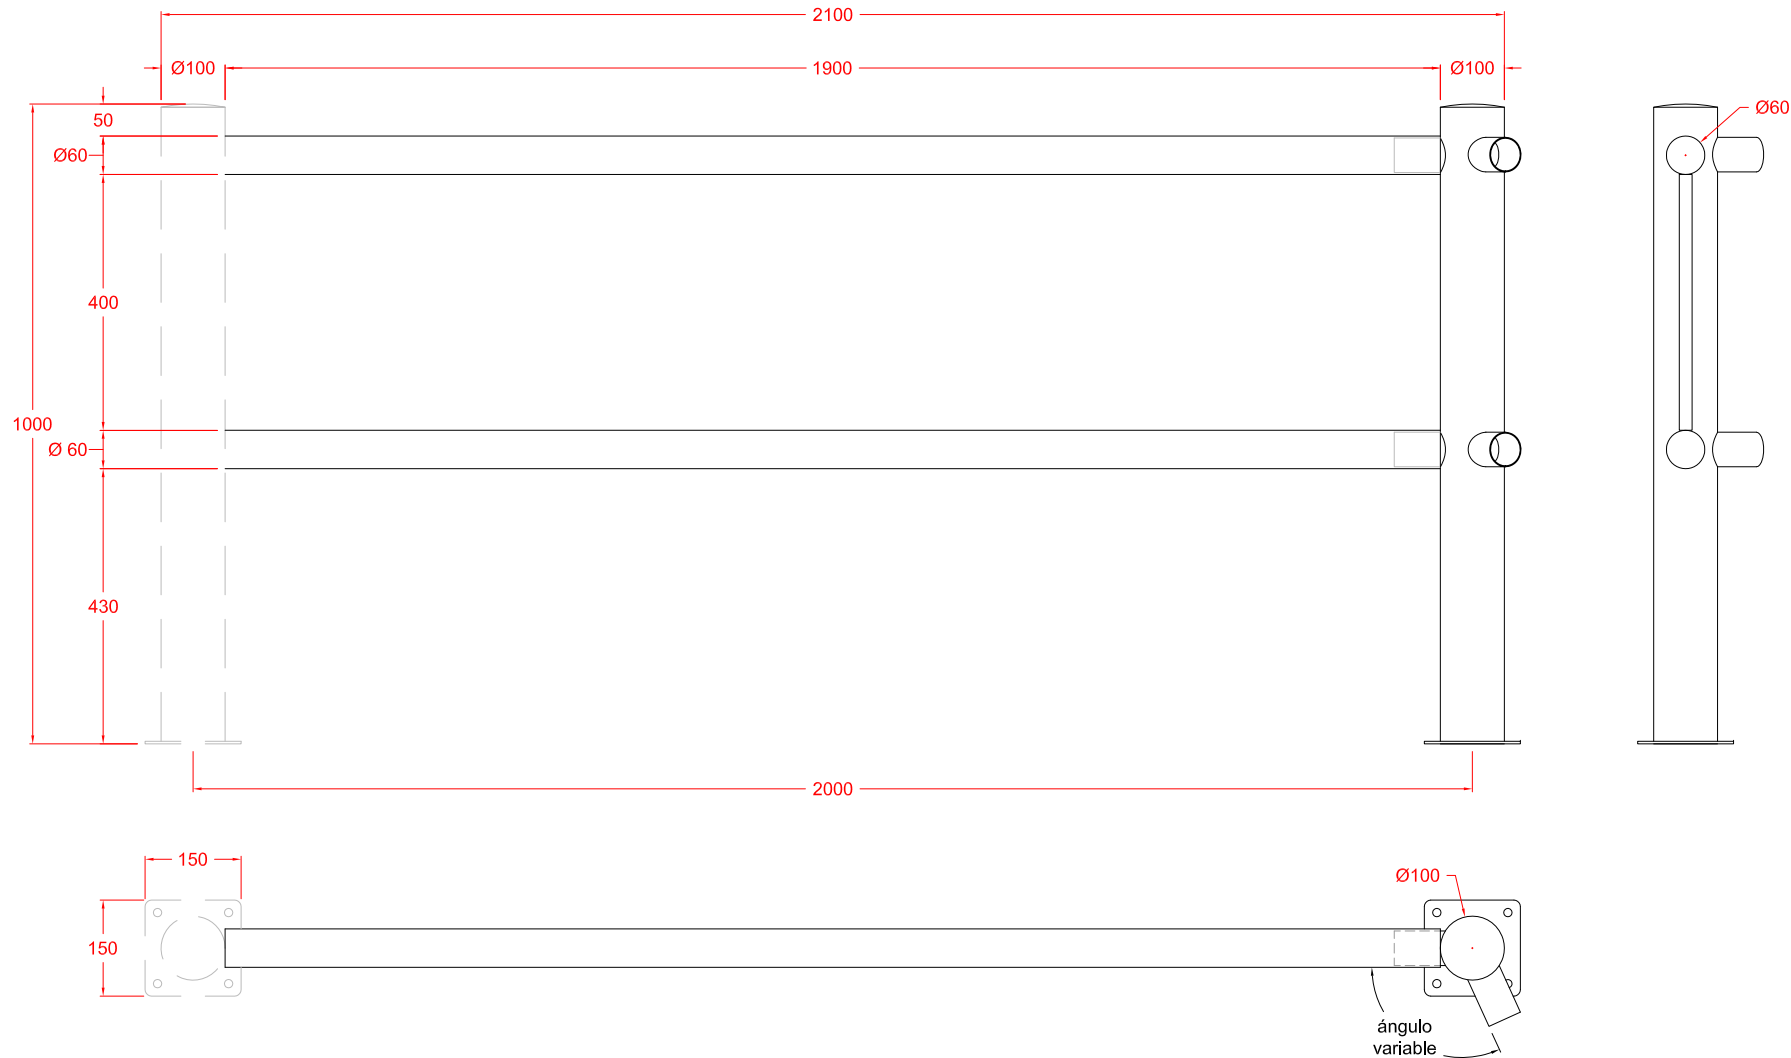

CARACTERÍSTICAS:

- POSTES DE TUBO GALVANIZADO Ø100 MM, CON IMPRIMACIÓN Y PINTURA AL HORNO.
- LARGUEROS DE TUBO GALVANIZADO Ø60 MM, CON PINTURA AL HORNO.
- ANCLAJE A SUELO MEDIANTE TACOS DE EXPANSIÓN.

Para las vallas recomendamos una cimentación mediante **dado de hormigón** H-200 de 50x50 cm y con 25 cm de profundidad.

	Equipamientos para entorno urbano		
	FECHA	PLANO Nº	ESCALA
	02-12-16	1	1/12
	CÓDIGO: 80139		