


# 80105 Valla metálica 2m inicio (incluye 2 postes inicio)

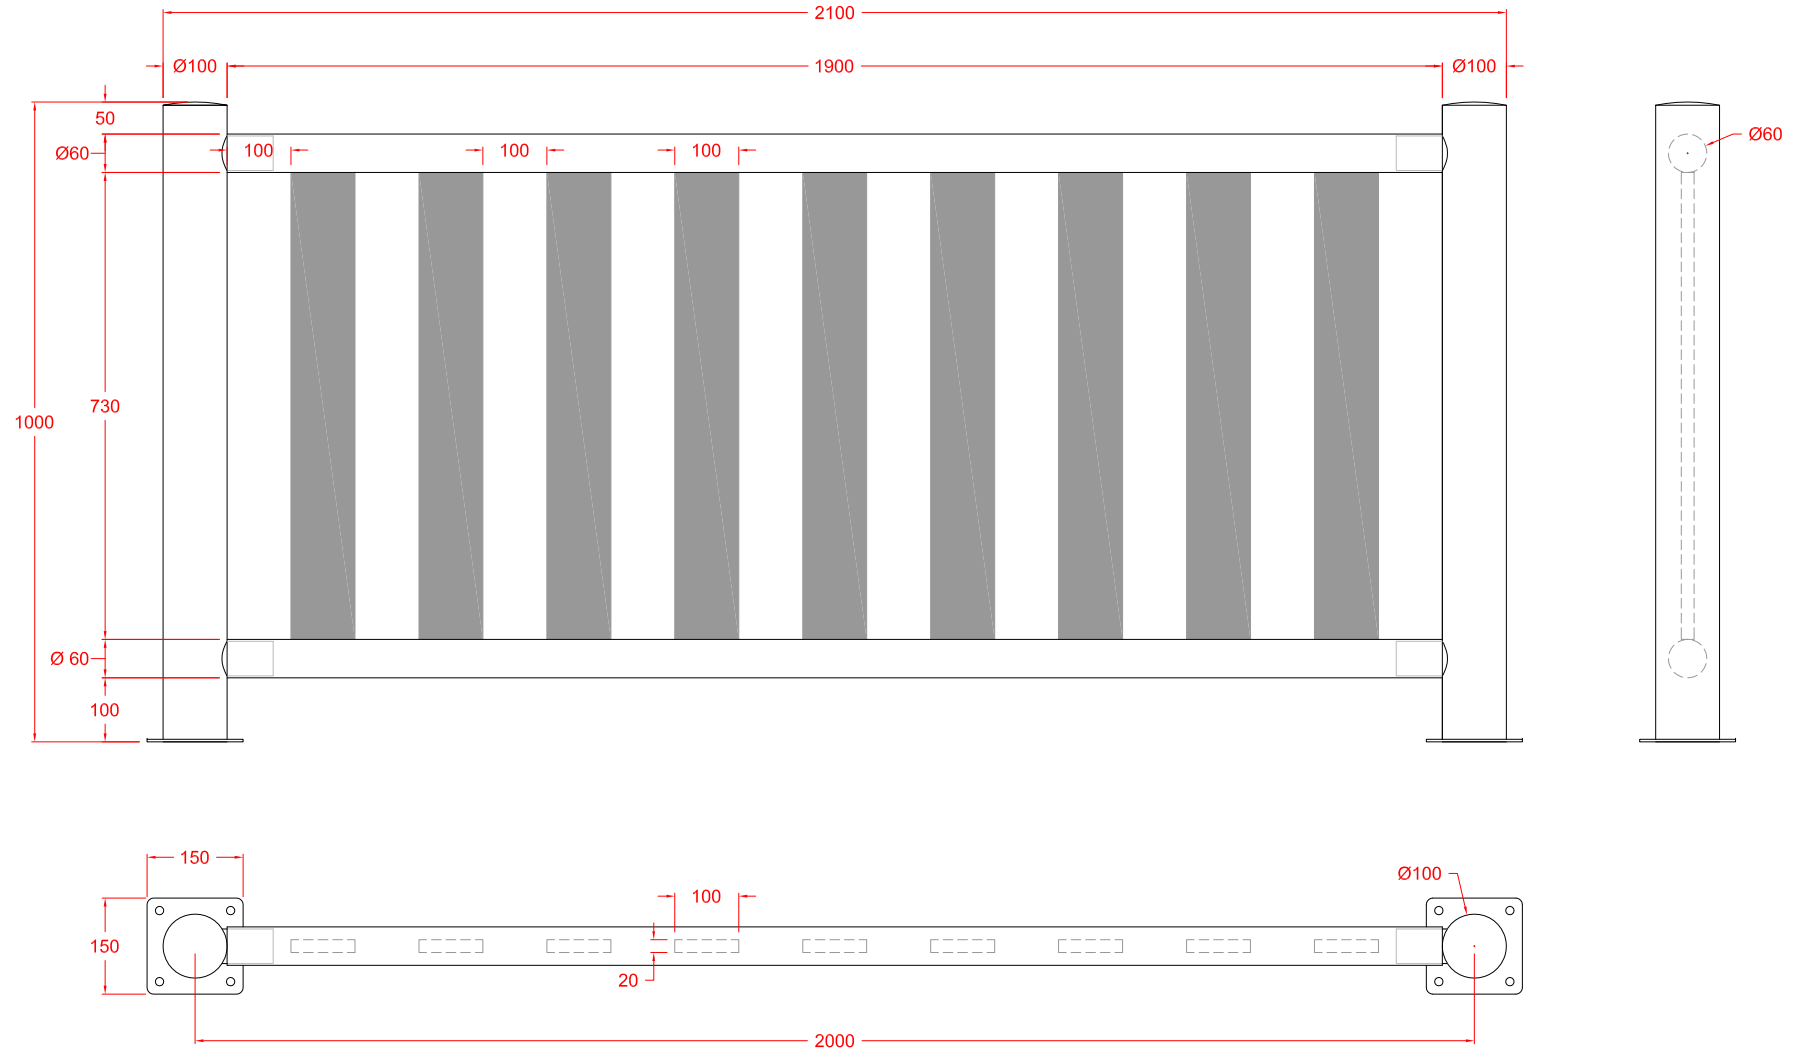


## CARACTERÍSTICAS:

- POSTES DE TUBO GALVANIZADO Ø100 MM, CON IMPRIMACIÓN Y PINTURA AL HORNO.
- LARGUEROS DE TUBO GALVANIZADO Ø60 MM, CON PINTURA AL HORNO.
- LAMAS DE TUBO GALVANIZADO 100x20 MM, CON PINTURA AL HORNO
- ANCLAJE A SUELO MEDIANTE TACOS DE EXPANSIÓN.

Para las vallas recomendamos una cimentación mediante **dado de hormigón** H-200 de 50x50 cm y con 25 cm de profundidad.

|                                                                                       |  |                             |          |        |
|---------------------------------------------------------------------------------------|--|-----------------------------|----------|--------|
| Equipamientos para entorno urbano                                                     |  | Valla metálica 2 m - INICIO |          |        |
|  |  | FECHA                       | PLANO Nº | ESCALA |
|                                                                                       |  | 17-03-16                    | 1        | 1/12   |
|                                                                                       |  | CÓDIGO: 80105               |          |        |

# 80106 Valla metálica 2m ampliación (incluye 1 poste ampliación)

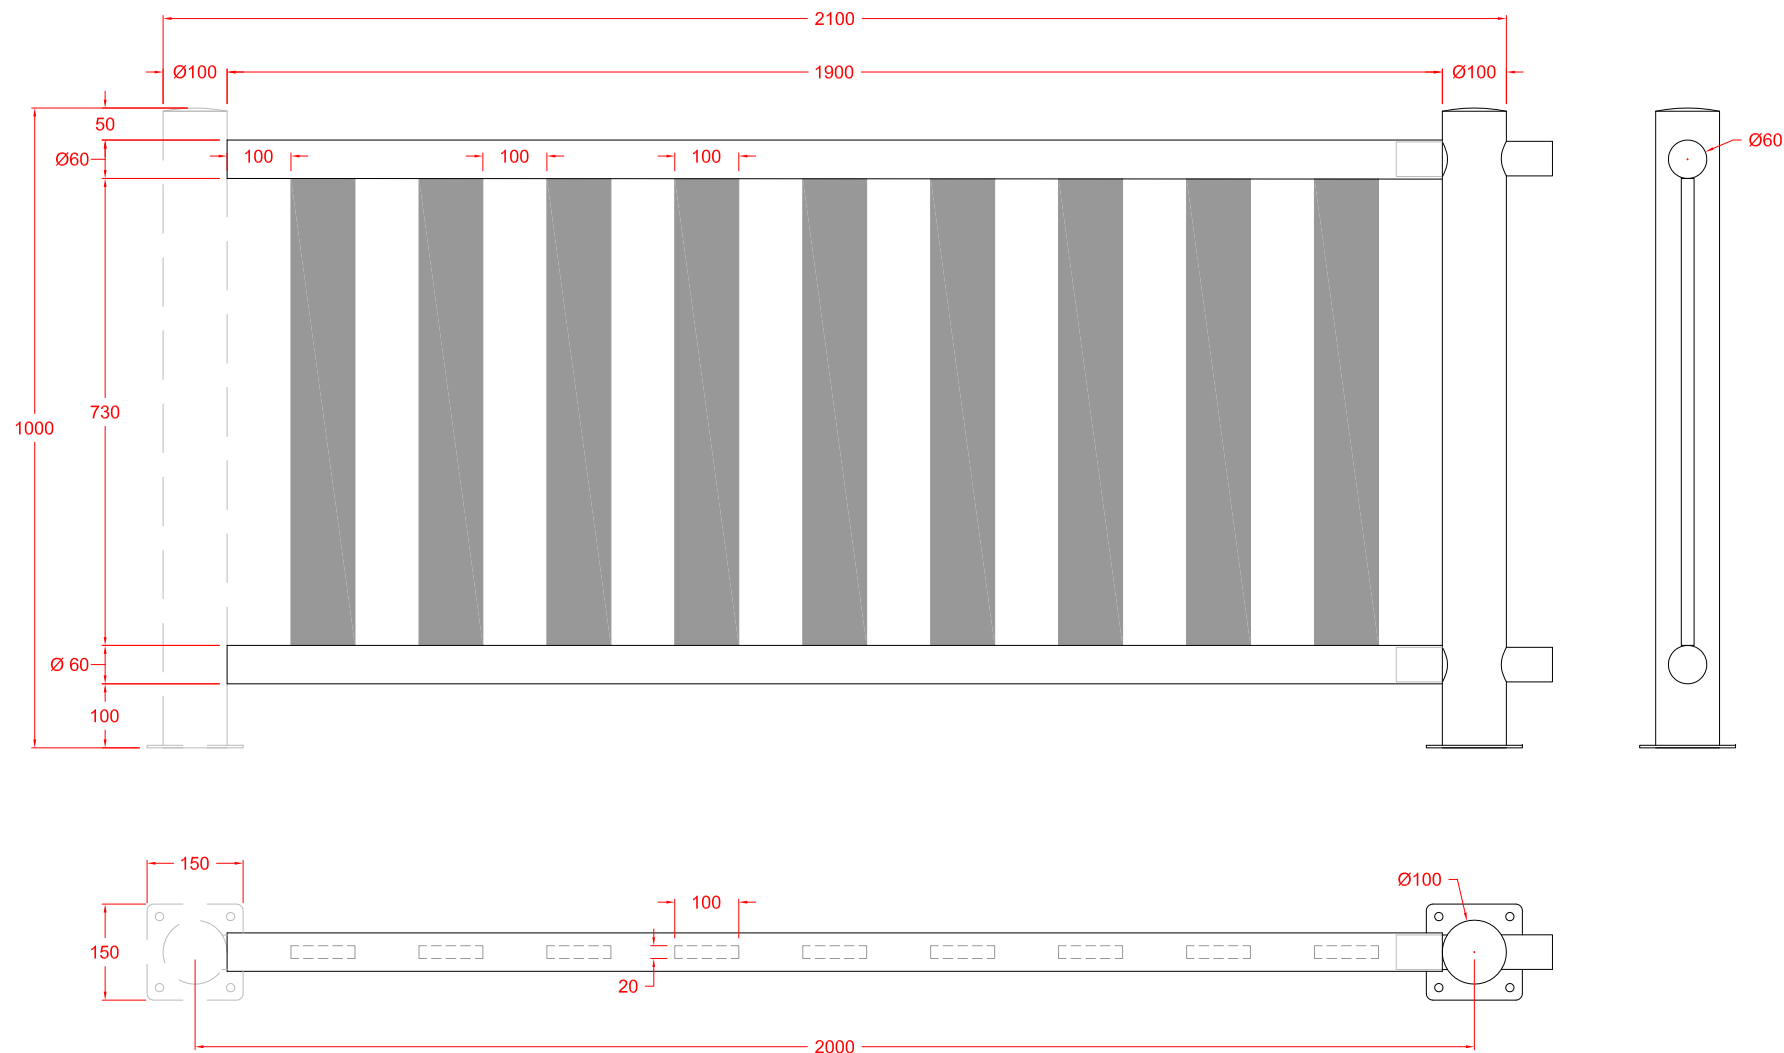


## CARACTERÍSTICAS:

- POSTES DE TUBO GALVANIZADO Ø100 MM, CON IMPRIMACIÓN Y PINTURA AL HORNO.
- LARGUEROS DE TUBO GALVANIZADO Ø60 MM, CON PINTURA AL HORNO.
- LAMAS DE TUBO GALVANIZADO 100x20 MM, CON PINTURA AL HORNO
- ANCLAJE A SUELO MEDIANTE TACOS DE EXPANSIÓN.

Para las vallas recomendamos una cimentación mediante **dado de hormigón** H-200 de 50x50 cm y con 25 cm de profundidad.

|                                                                                       |  |                                 |          |        |
|---------------------------------------------------------------------------------------|--|---------------------------------|----------|--------|
| Equipamientos para entorno urbano                                                     |  | Valla metálica 2 m - AMPLIACIÓN |          |        |
|  |  | FECHA                           | PLANO Nº | ESCALA |
|                                                                                       |  | 17-03-16                        | 1        | 1/12   |
|                                                                                       |  | CÓDIGO: 80106                   |          |        |

80107 Valla metálica 2m esquina 90º (incluye 1 poste esquina 90º)

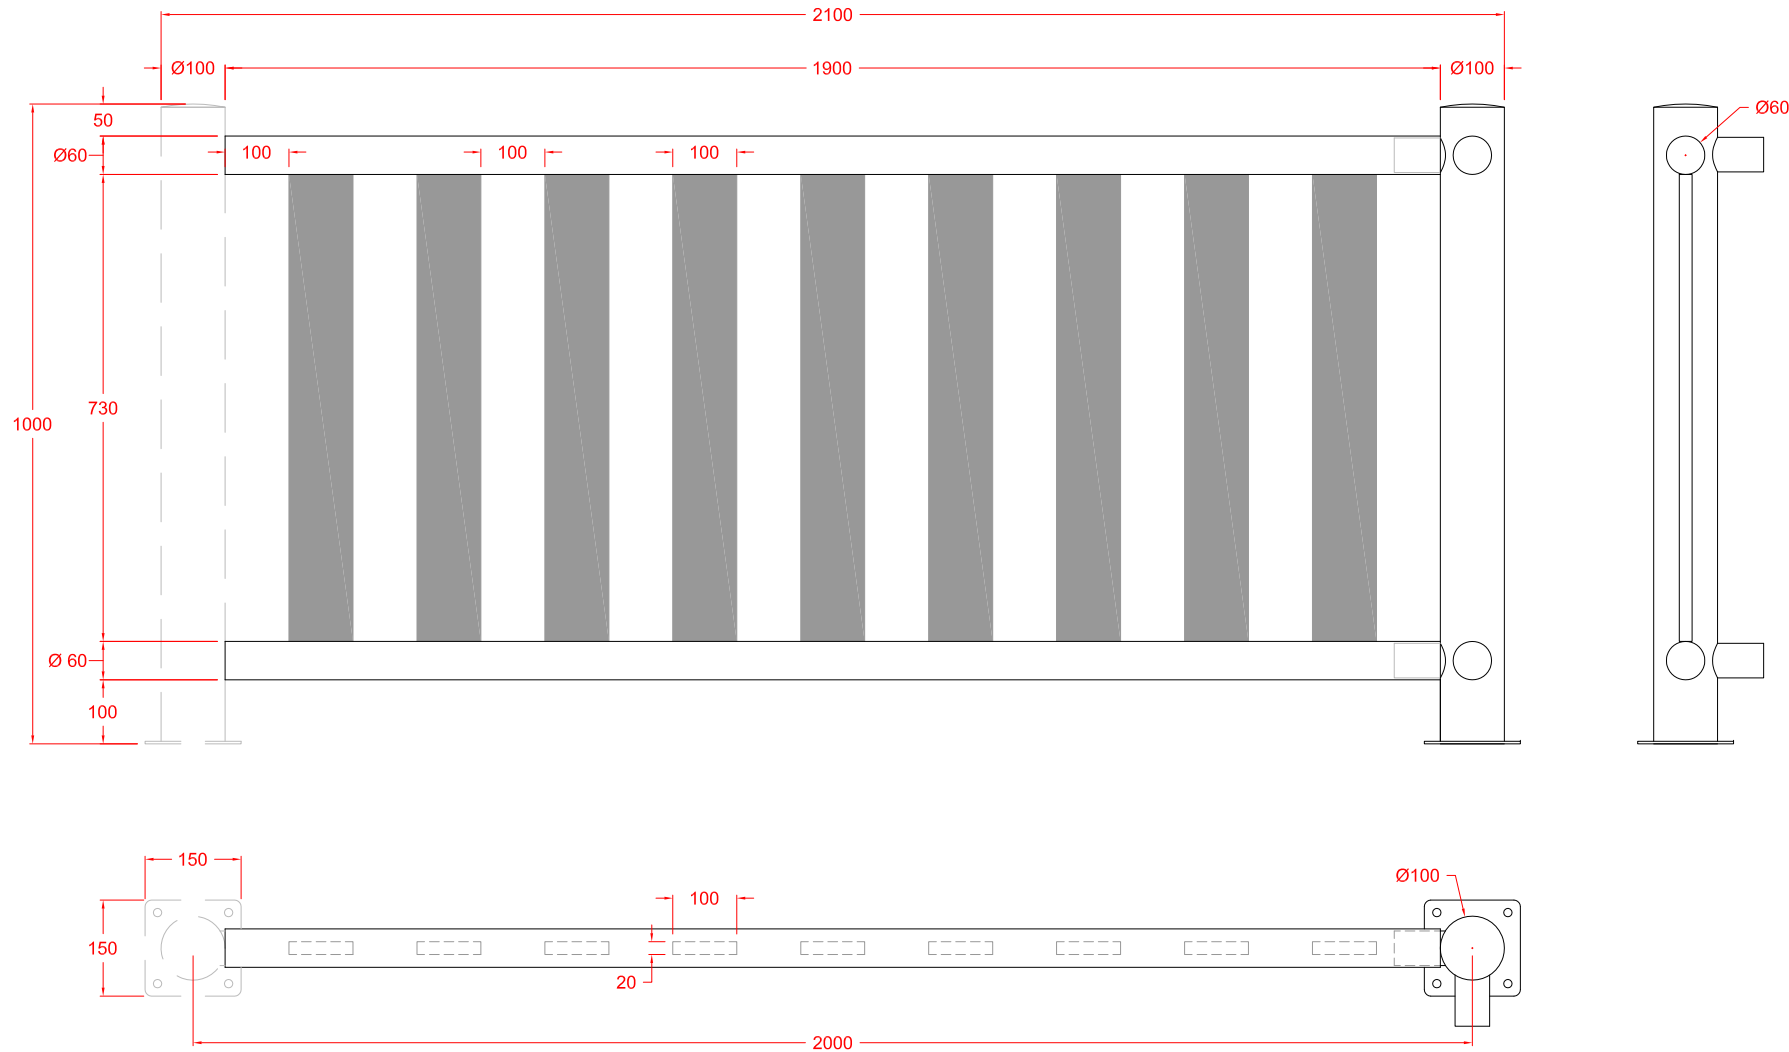


CARACTERÍSTICAS:

- POSTES DE TUBO GALVANIZADO Ø100 MM, CON IMPRIMACIÓN Y PINTURA AL HORNO.
- LARGUEROS DE TUBO GALVANIZADO Ø60 MM, CON PINTURA AL HORNO.
- LAMAS DE TUBO GALVANIZADO 100x20 MM, CON PINTURA AL HORNO
- ANCLAJE A SUELO MEDIANTE TACOS DE EXPANSIÓN.

Para las vallas recomendamos una cimentación mediante **dado de hormigón** H-200 de 50x50 cm y con 25 cm de profundidad.

|               |                                   |          |        |
|---------------|-----------------------------------|----------|--------|
|               | Equipamientos para entorno urbano |          |        |
|               | Valla metálica 2 m - ESQUINA      |          |        |
|               | FECHA                             | PLANO Nº | ESCALA |
|               | 17-03-16                          | 1        | 1/12   |
| CÓDIGO: 80107 |                                   |          |        |

80108 Valla metálica 2m esquina ángulo variable (incluye 1 poste)

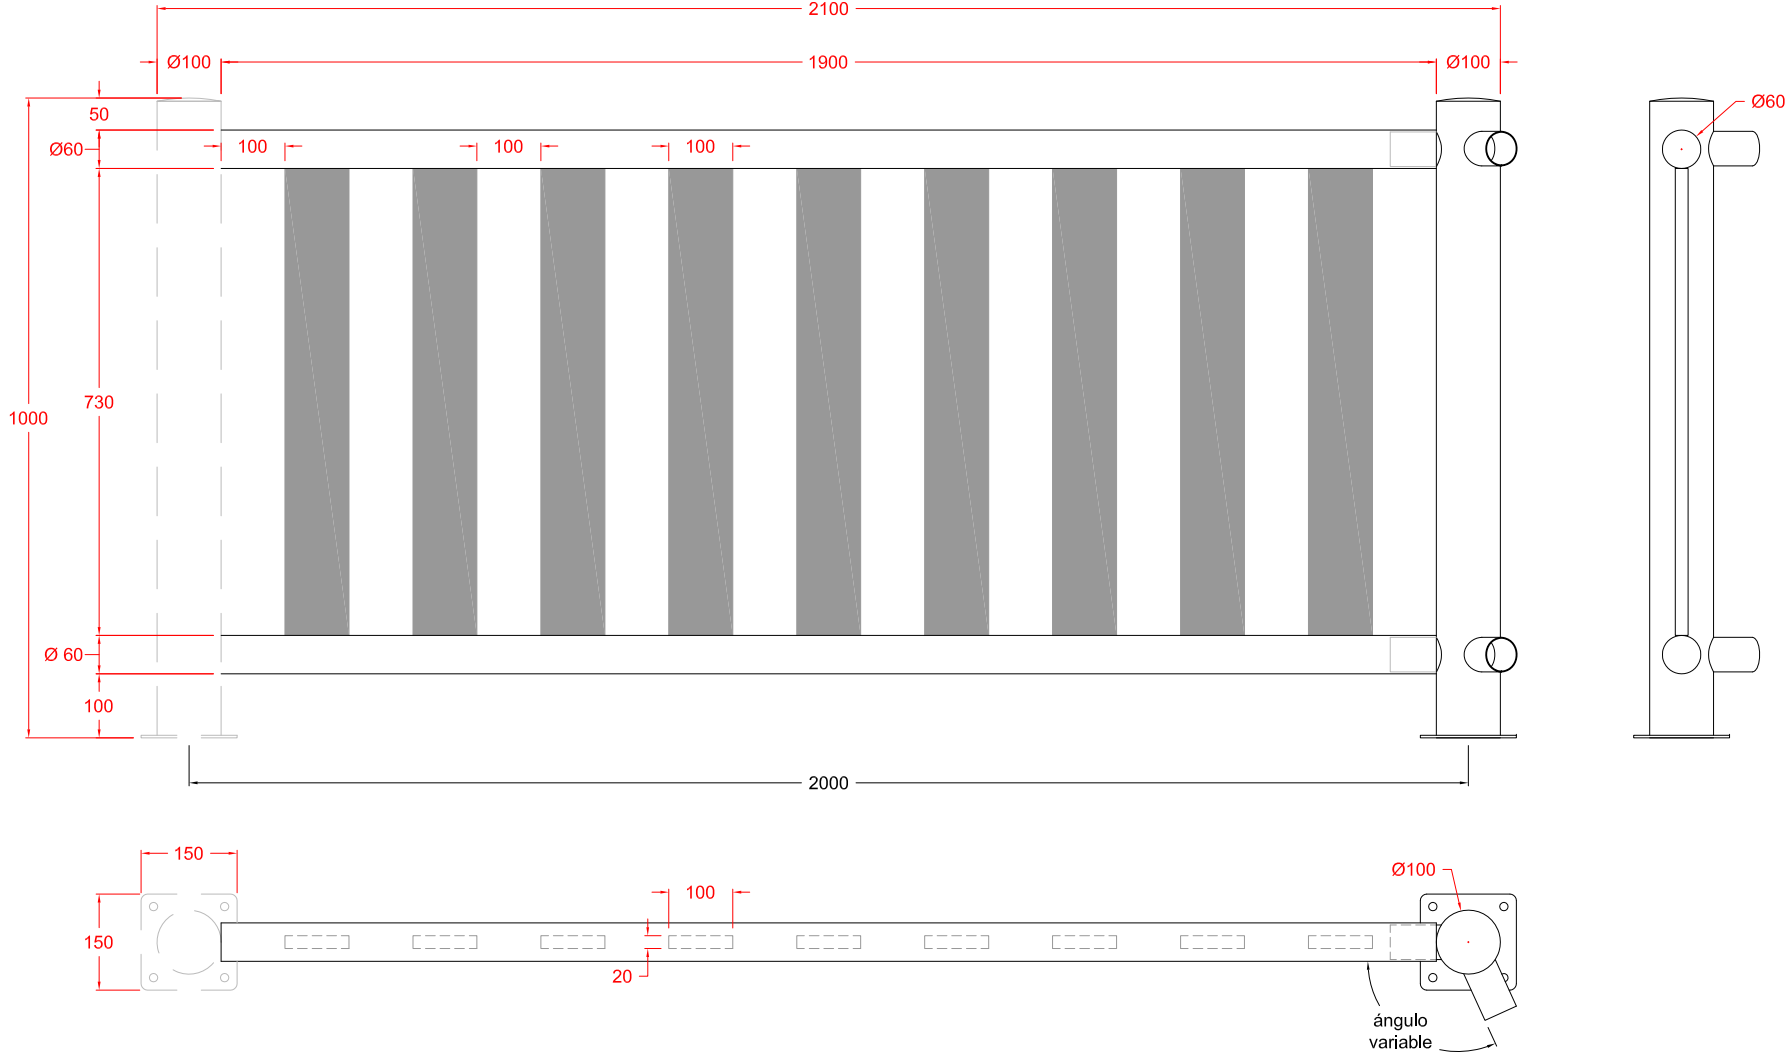

### CARACTERÍSTICAS:

- POSTES DE TUBO GALVANIZADO Ø100 MM, CON IMPRIMACIÓN Y PINTURA AL HORNO.
- LARGUEROS DE TUBO GALVANIZADO Ø60 MM, CON PINTURA AL HORNO.
- LAMAS DE TUBO GALVANIZADO 100x20 MM, CON PINTURA AL HORNO
- ANCLAJE A SUELO MEDIANTE TACOS DE EXPANSIÓN.

Para las vallas recomendamos una cimentación mediante **dado de hormigón** H-200 de 50x50 cm y con 25 cm de profundidad.

