


80132 Valla polietileno 2m inicio (incluye 2 postes inicio)

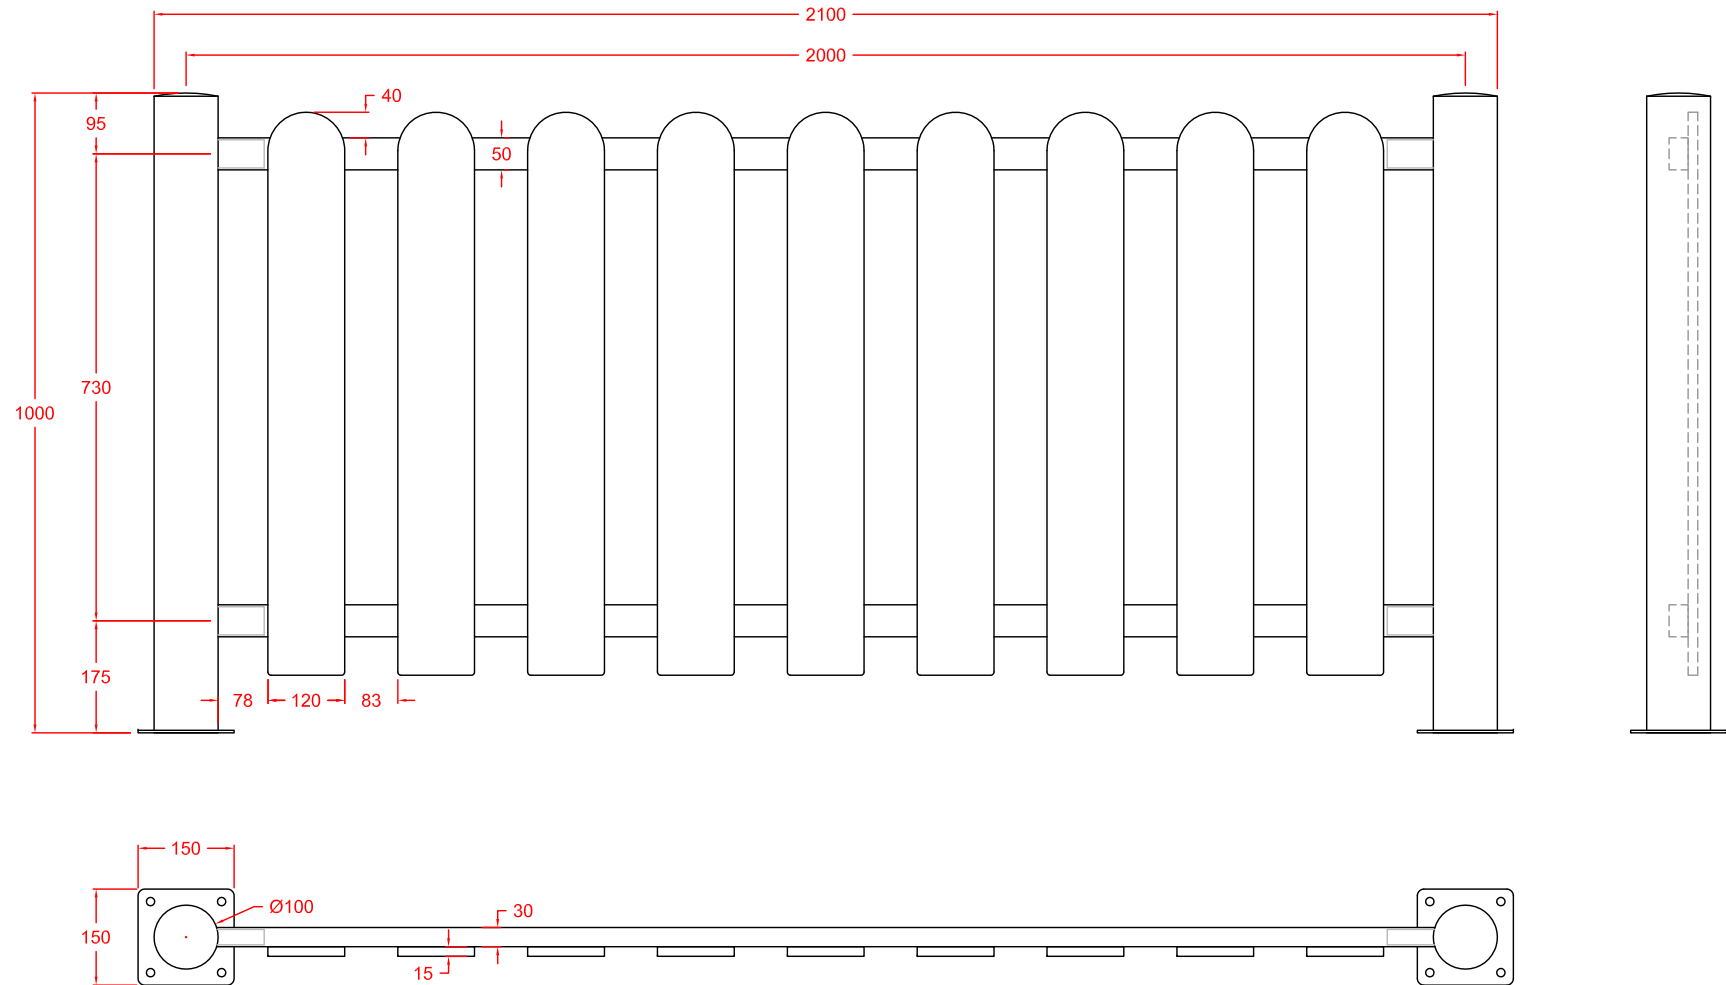

CARACTERÍSTICAS:

- POSTES DE TUBO GALVANIZADO Ø100 MM, CON IMPRIMACIÓN Y PINTURA AL HORNO.
- LARGUEROS DE TUBO GALVANIZADO 50x30 MM, CON PINTURA AL HORNO.
- LAMAS DE POLIETILENO DE 880x120x15 MM.
- ANCLAJE A SUELO MEDIANTE TACOS DE EXPANSIÓN.

Para las vallas recomendamos una cimentación mediante **dado de hormigón** H-200 de 50x50 cm y con 25 cm de profundidad.

Equipamientos para entorno urbano		Valla polietileno 2m inicio	
	FECHA	PLANO Nº	ESCALA
	25-11-10	1	1/12
	CÓDIGO: 80132		

Technical drawing of a metal fence with dimensions. The drawing includes a side elevation and a top-down view of the fence structure.

Side Elevation Dimensions:

- Overall height: 1000
- Top rail height: 95
- Height between top and bottom rails: 730
- Bottom rail height: 175
- Post diameter: 150
- Post spacing: 2100
- Post-to-rail offset: 40
- Post-to-rail offset: 50
- Post-to-rail offset: 78
- Post-to-rail offset: 120
- Post-to-rail offset: 83


Top-Down View Dimensions:

- Post diameter: Ø100
- Post-to-rail offset: 150
- Post-to-rail offset: 30
- Post-to-rail offset: 15

- POSTES DE TUBO GALVANIZADO Ø100 MM, CON IMPRIMACIÓN Y PINTURA AL HORNO.
- LARGUEROS DE TUBO GALVANIZADO 50x30 MM, CON PINTURA AL HORNO.
- LAMAS DE POLIETILENO DE 880x120x15 MM.
- ANCLAJE A SUELO MEDIANTE TACOS DE EXPANSIÓN.

Equipamientos para entorno urbano		Valla polietileno 2m ampliación		
	FECHA	PLANO Nº	ESCALA	
	25-11-10	1	1/12	
	CÓDIGO: 80133			

80134 Valla polietileno 2m esquina 90º (incluye 1 poste esquina 90º)

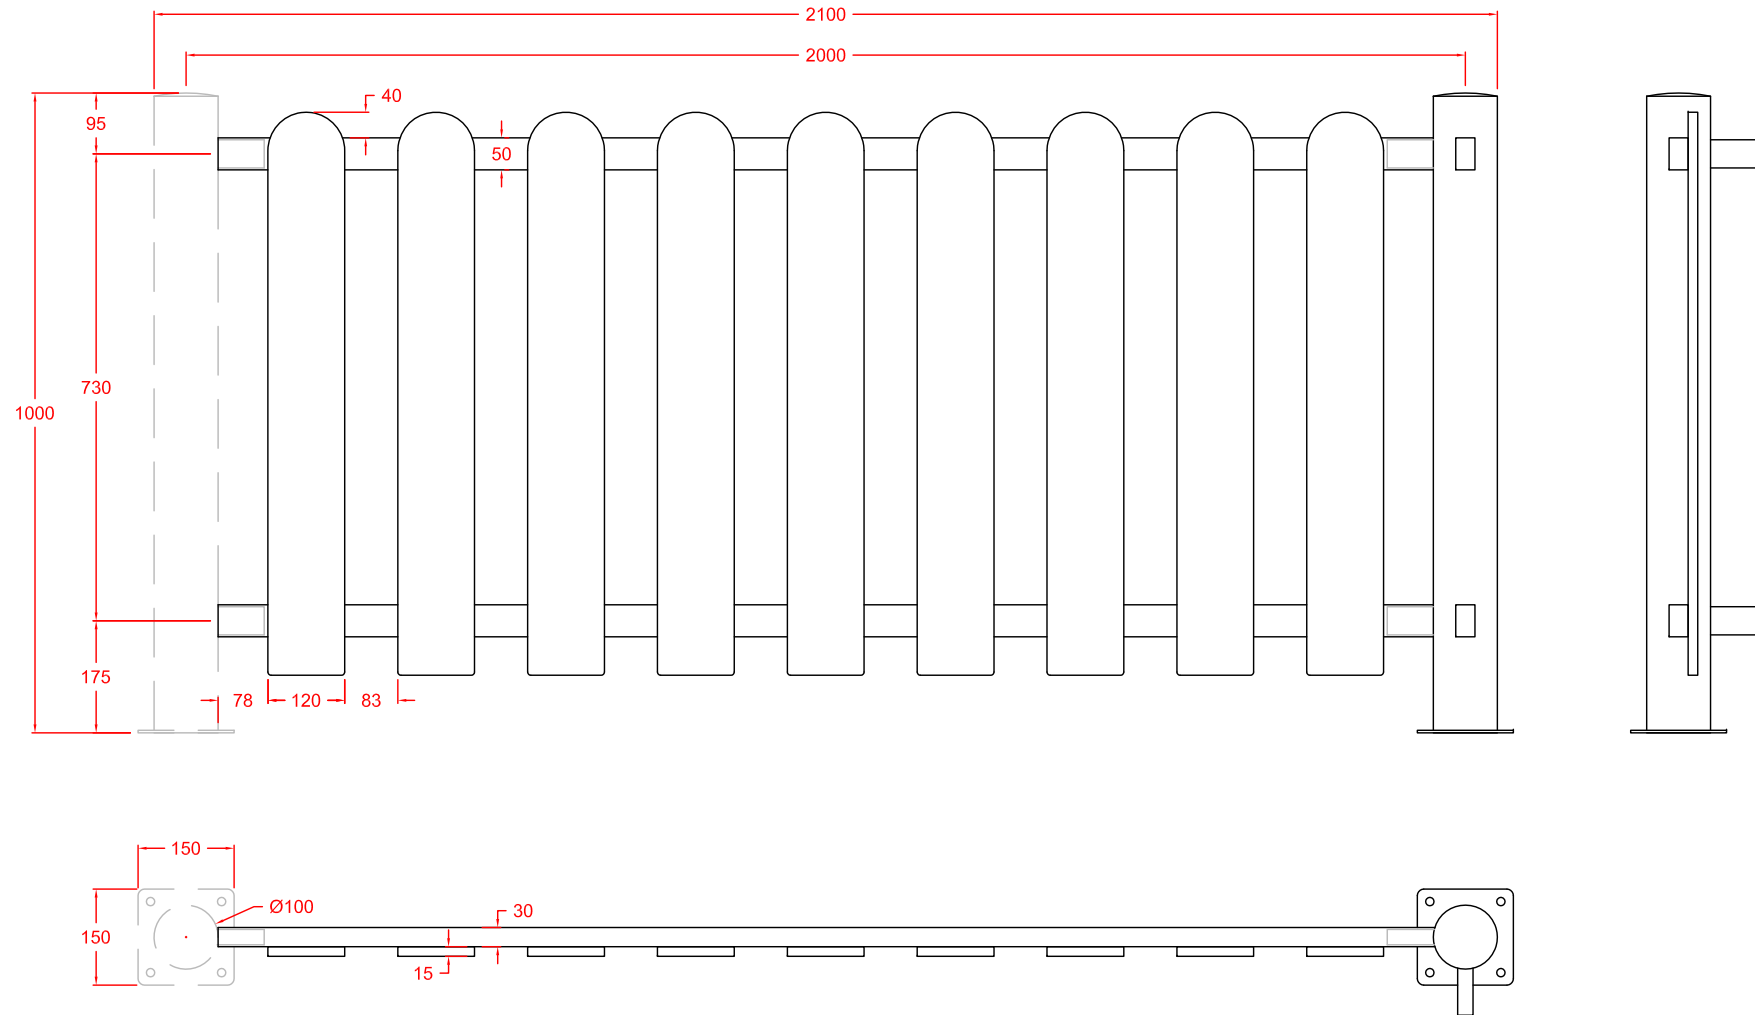


CARACTERÍSTICAS:

- POSTES DE TUBO GALVANIZADO Ø100 MM, CON IMPRIMACIÓN Y PINTURA AL HORNO.
- LARGUEROS DE TUBO GALVANIZADO 50x30 MM, CON PINTURA AL HORNO.
- LAMAS DE POLIETILENO DE 880x120x15 MM.
- ANCLAJE A SUELO MEDIANTE TACOS DE EXPANSIÓN.

Para las vallas recomendamos una cimentación mediante **dado de hormigón** H-200 de 50x50 cm y con 25 cm de profundidad.

Equipamientos para entorno urbano		Valla polietileno 2m esquina 90°	
	FECHA	PLANO Nº	ESCALA
	25-11-10	1	1/12
	CÓDIGO: 80134		

80135 Valla polietileno 2m esquina ángulo variable (incluye 1 poste)

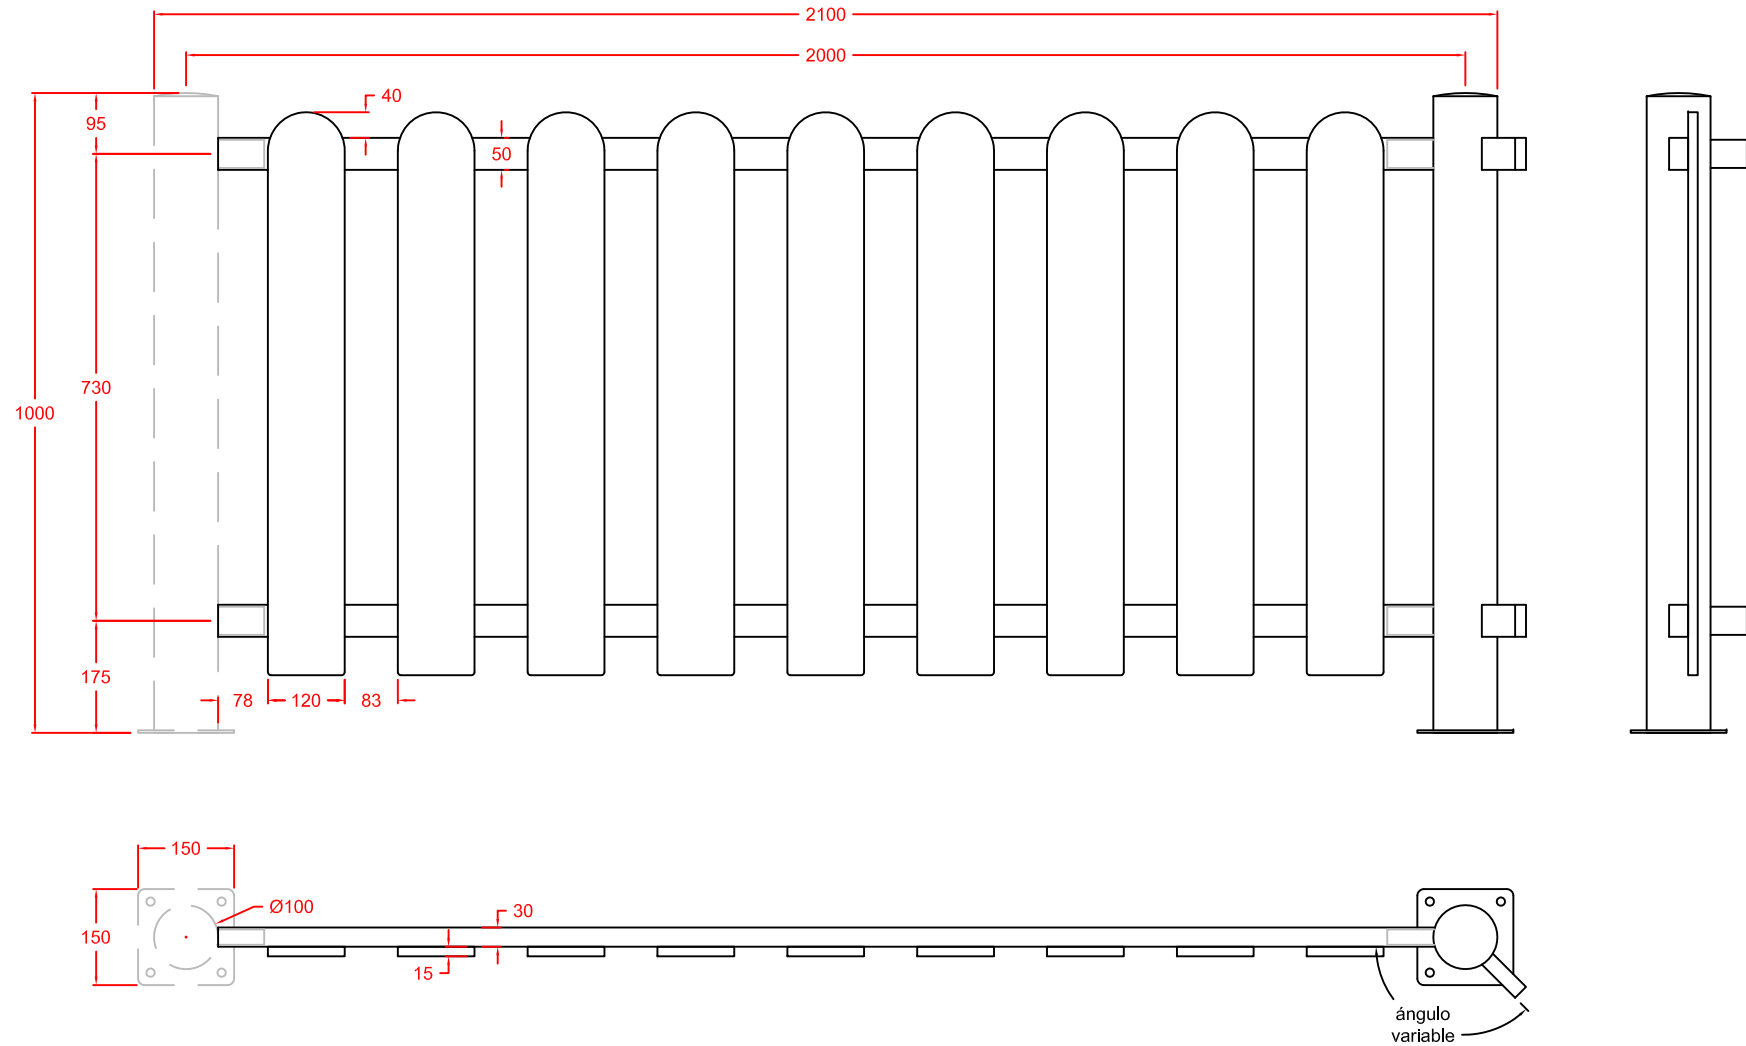

CARACTERÍSTICAS:

- POSTES DE TUBO GALVANIZADO Ø100 MM, CON IMPRIMACIÓN Y PINTURA AL HORNO.
- LARGUEROS DE TUBO GALVANIZADO 50x30 MM, CON PINTURA AL HORNO.
- LAMAS DE POLIETILENO DE 880x120x15 MM.
- ANCLAJE A SUELO MEDIANTE TACOS DE EXPANSIÓN.

Para las vallas recomendamos una cimentación mediante **dado de hormigón** H-200 de 50x50 cm y con 25 cm de profundidad.

	Valla polietileno 2m ángulo variable		
	FECHA	PLANO Nº	ESCALA
	25-11-10	1	1/12
	CÓDIGO: 80135		