


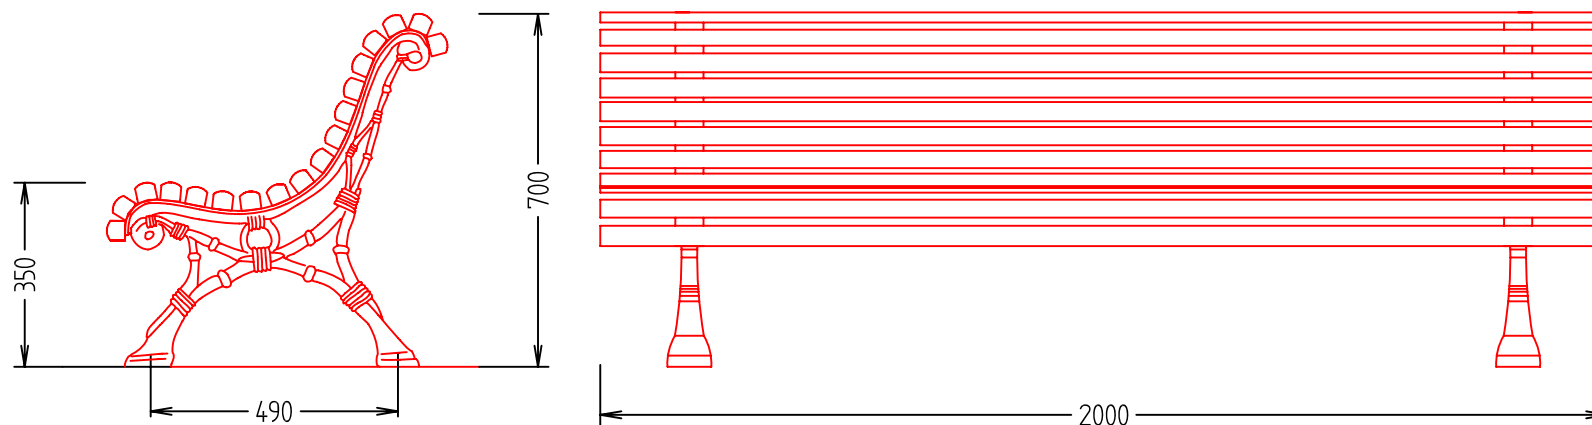

LONGITUD: 2000 MM.

ESTRUCTURA DE FUNDICIÓN, PLETINA CENTRAL DE REFUERZO IMPRIMACION + OXIRÓN.

MADERA "GUINEA" TRATADA ANTIPARÁSITOS, FUNGUICIDA E HIDRÓFUGA.

ESMALTE SINTÉTICO O BARNIZ TRANSPIRABLE.

PATAS ROSCADAS PARA TORNILLO DE ANCLAJE.

 Equipamientos para entorno urbano	Banco Romántico		
	FECHA	PLANO N°	ESCALA
	Feb.-08	1	1:15
	CODIGO: 80313		