


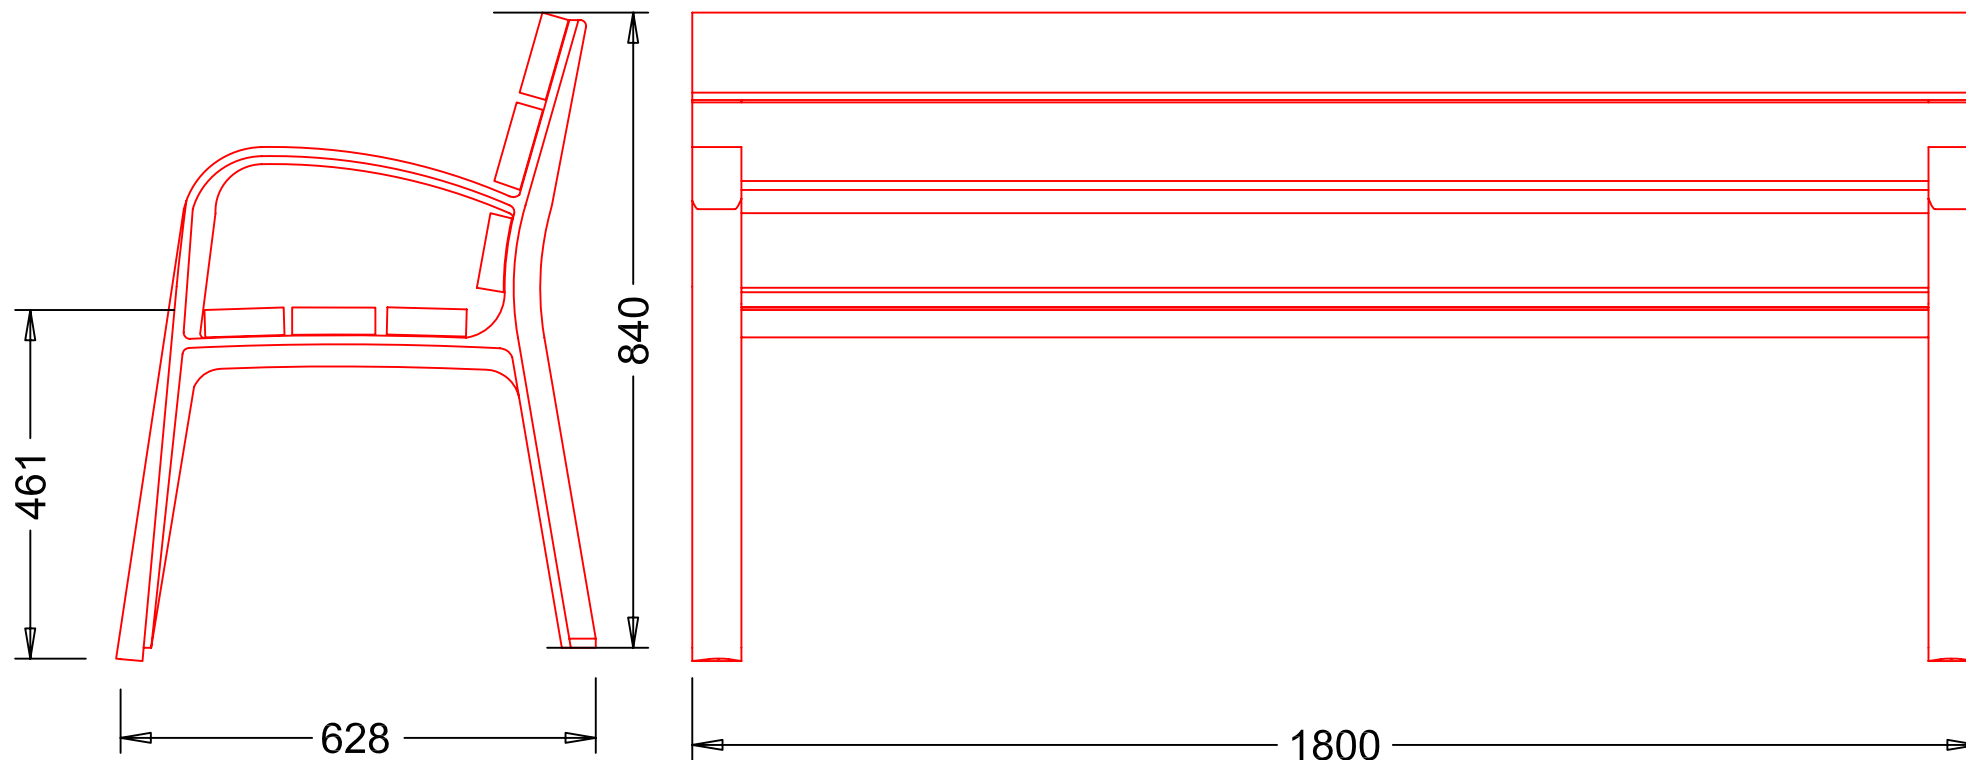

LONGITUD: 1800 MM.

ESTRUCTURA DE FUNDICIÓN, IMPRIMACIÓN + OXIRÓN.

MADERA "GUINEA" TRATADA ANTIPARÁSITOS, FUNGUICIDA E HIDRÓFUGA.

ESMALTE SINTÉTICO O BARNIZ TRANSPIRABLE.

Equipamientos para		Banco Modo	
 entorno urbano	FECHA	PLANO Nº	ESCALA
	Feb.-08	1	1:10
	CODIGO: 80473		