


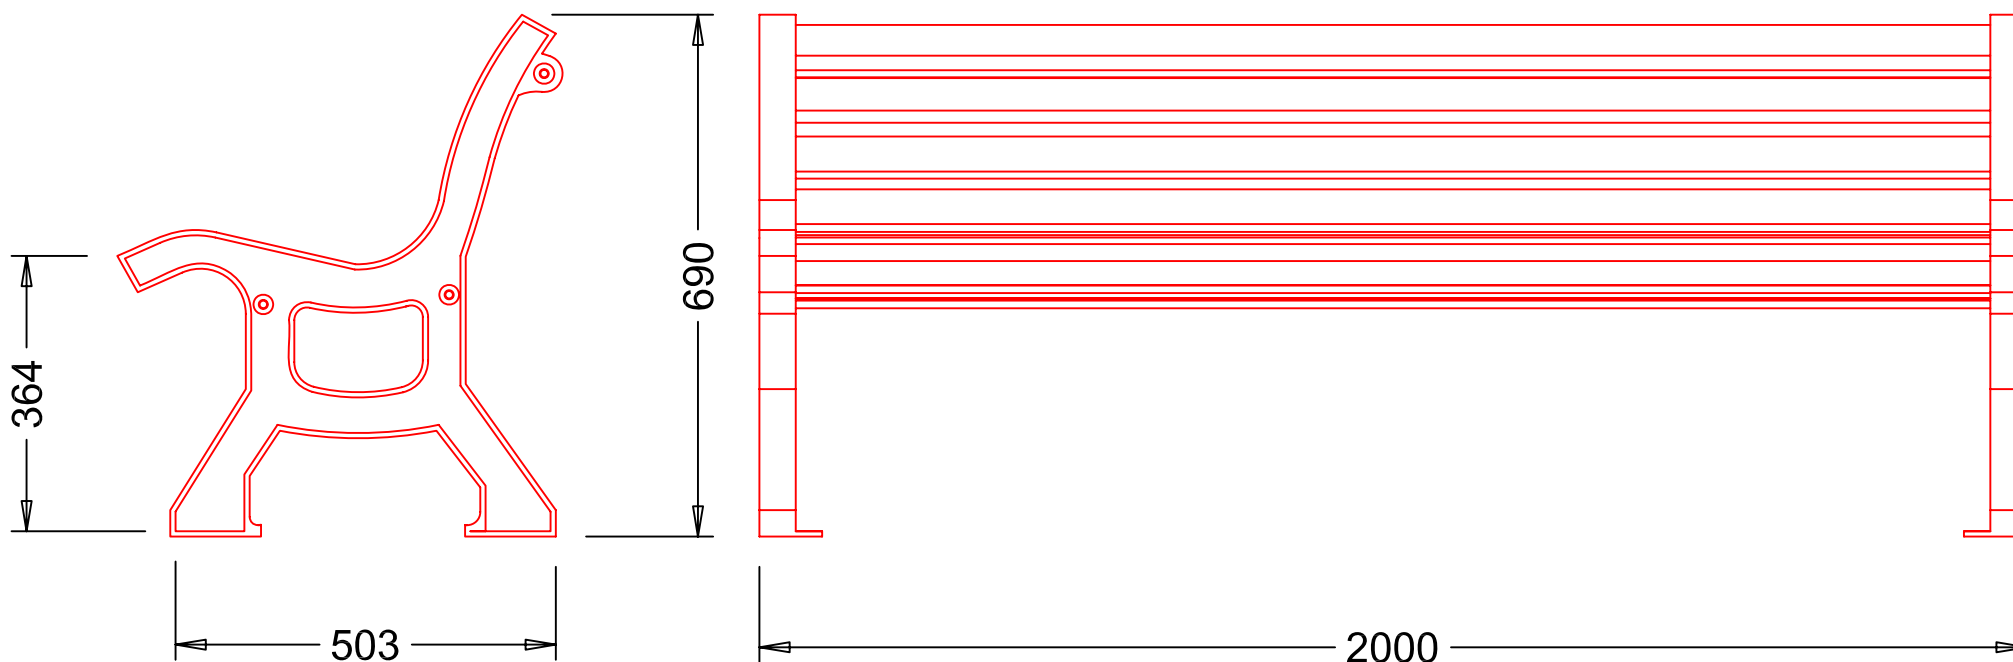

LONGITUD: 2000 MM.

ESTRUCTURA DE FUNDICION IMPRIMACION + PINTADO OXIRÓN.

MADERA "GUINEA" TRATADA ANTIPARÁSITOS, FUNGUICIDA E HIDRÓFUGA.

ESMALTE SINTÉTICO O BARNIZ TRANSPIRABLE.

CAP00401A

Equipamientos para		Banco Bastide	
 entorno urbano	FECHA	PLANO Nº	ESCALA
	Feb.-08	1	1:10
	CODIGO: 80477		