



Vista Frontal

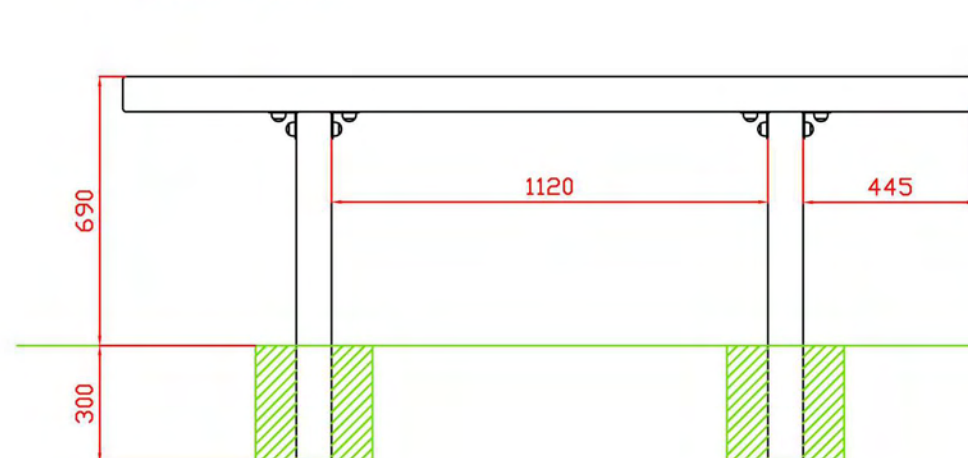

Vista Lateral

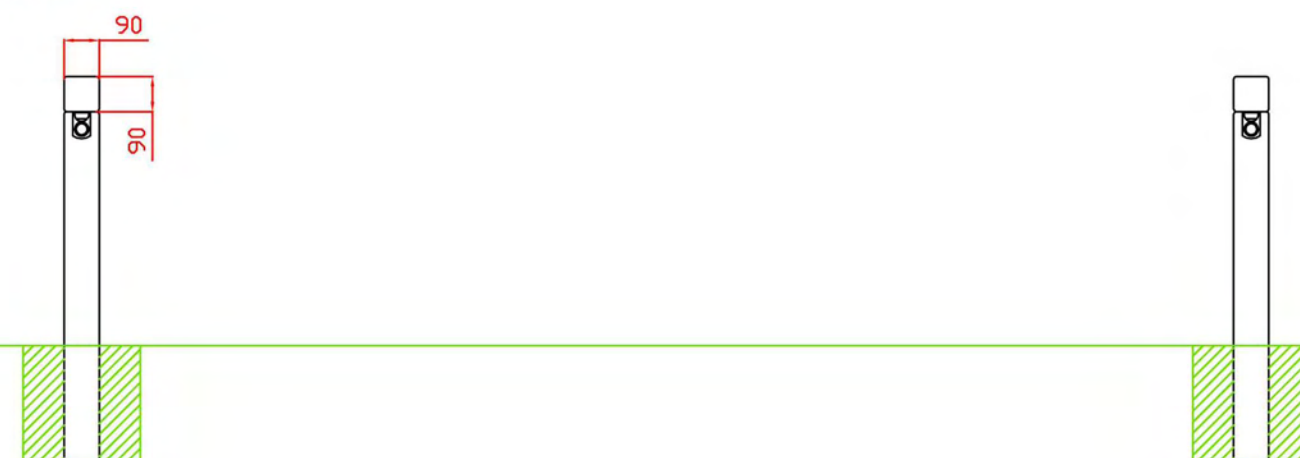


Vista 3D



Vista Planta



Ref:	Cantidad	Designación		Material	Dimensiones
Dibujado	Manuel López			Código:	
Revisado					
Aprobado					
Descripción: Vistas Generales Vallas		Escala:	Peso:	Equipamientos para entorno urbano	
		Fecha: 17-07-09			

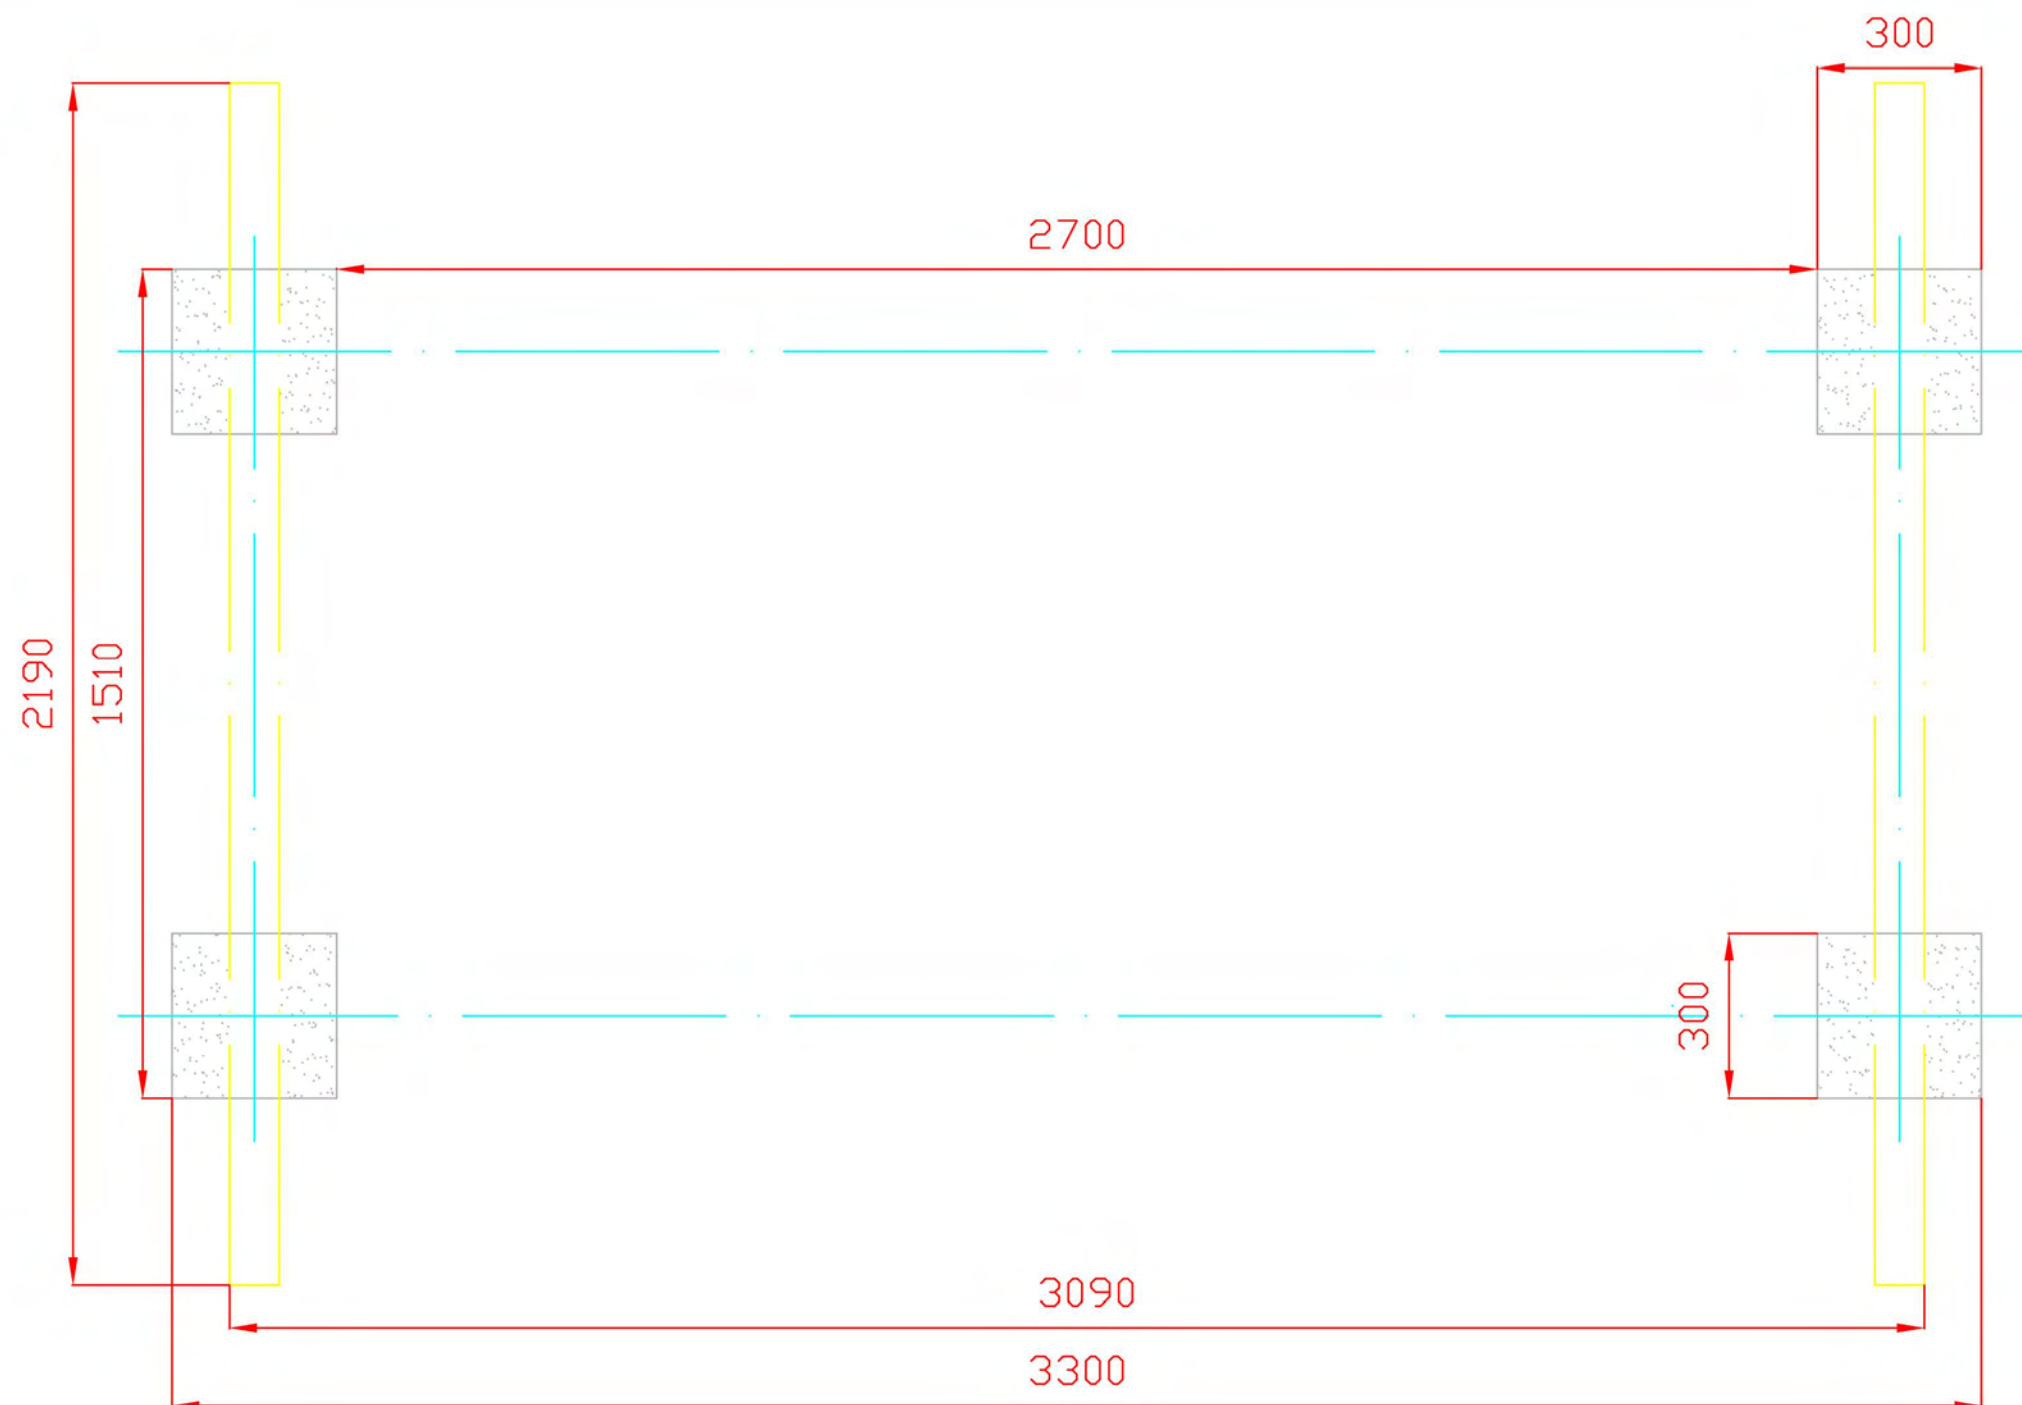

Características Técnicas

- Postes de madera laminada de 90x90 mm. con tratamiento para exteriores en autoclave.
- Pintado con barniz al agua de acabado en nogal.
- Tornillería y escuadras de acero galvanizado con tapones protectores de nylon.

Ref:	Cantidad	Designación	Material	Dimensiones
Dibujado	Manuel López	PLANO 1.1 CIMENTACIÓN Y C. TÉCNICAS	Código: Equipamientos para entorno urbano 	
Revisado				
Aprobado				
Descripción: CIMENTACIÓN VALLAS		Escala:	Peso:	
		Fecha:	17-07-09	