



COLUMPIO MÚLTIPLE

Cuna + Nido
Con suelo de caucho


ZONA DE SEGURIDAD Y CIMENTACIÓN PARA PAVIMENTO ELÁSTICO (EN1176-1)

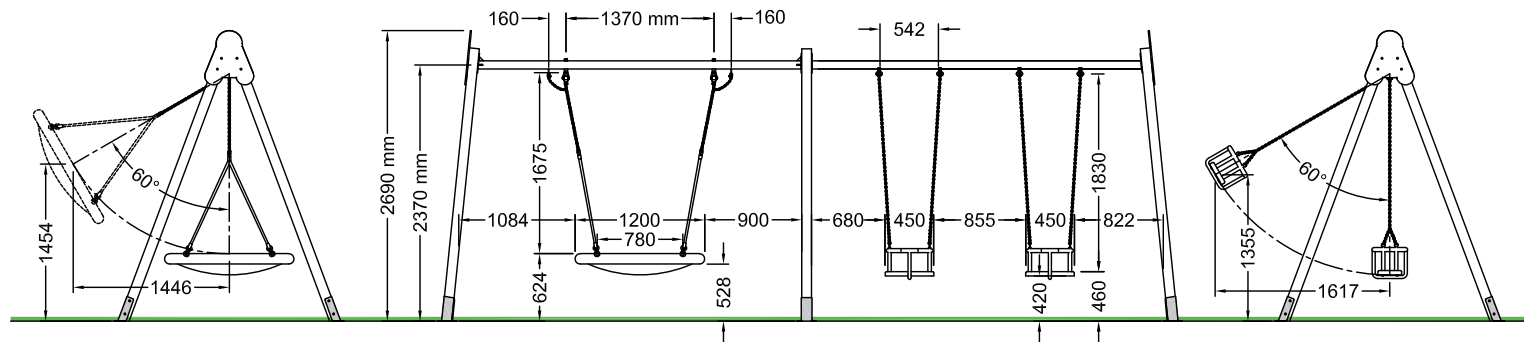



Zona de seguridad mínima, válida para pavimento elástico (EN-1176-1) con HIC 1000 para una altura máxima de caída libre de 1,46 m.

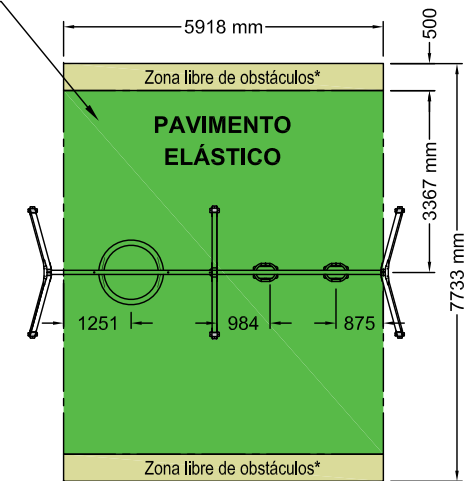


* No es necesario suelo de amortiguación.

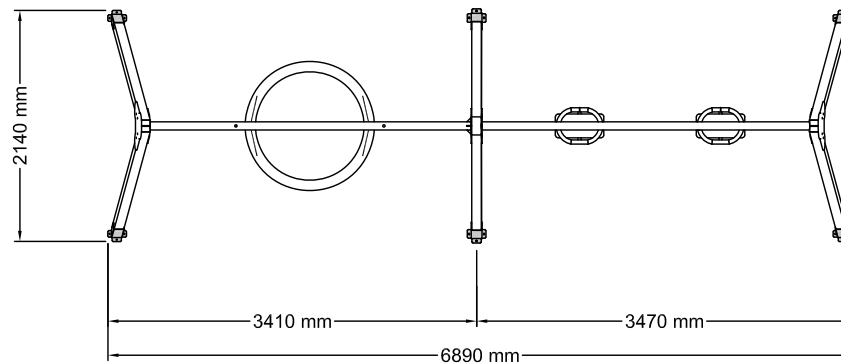

- Edad recomendada:
A partir de 3 años.
- Dimensiones del juego:
6,89 x 2,14 x 2,69 m
- Altura de caída libre:
1,46 m
- Peso total del juego:
?? Kg
- Zona de seguridad mínima:
7,73 x 5,92 m

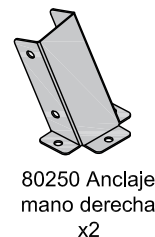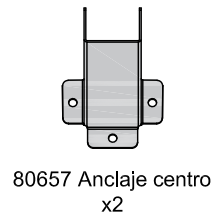

DETALLE DE CIMENTACIÓN válida para pavimento elástico (EN1176-1)

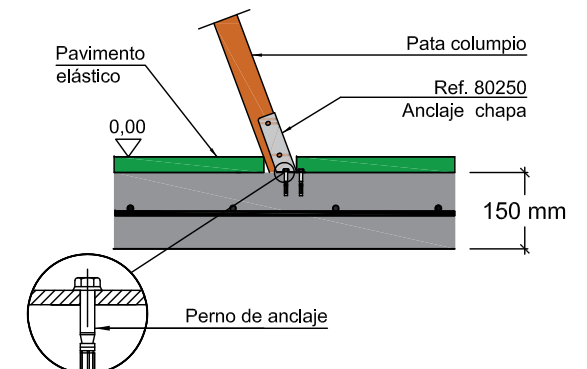

Solera de hormigón HM-20 de 15 cm de espesor en toda la zona de seguridad. Colocación de mallazo 20x20 cm ø6 mm y terminación fratasado mecánico.



Columpio Múltiple cuna + Nido - CAUCHO		
FECHA	PLANO Nº	ESCALA
02/02/26	1	Ajustado
COD.: 81682		