



# COLUMPIO MÚLTIPLE MIXTO DOBLE

## Con suelo de caucho


# ZONA DE SEGURIDAD Y CIMENTACIÓN PARA PAVIMENTO ELÁSTICO (EN1176-1)

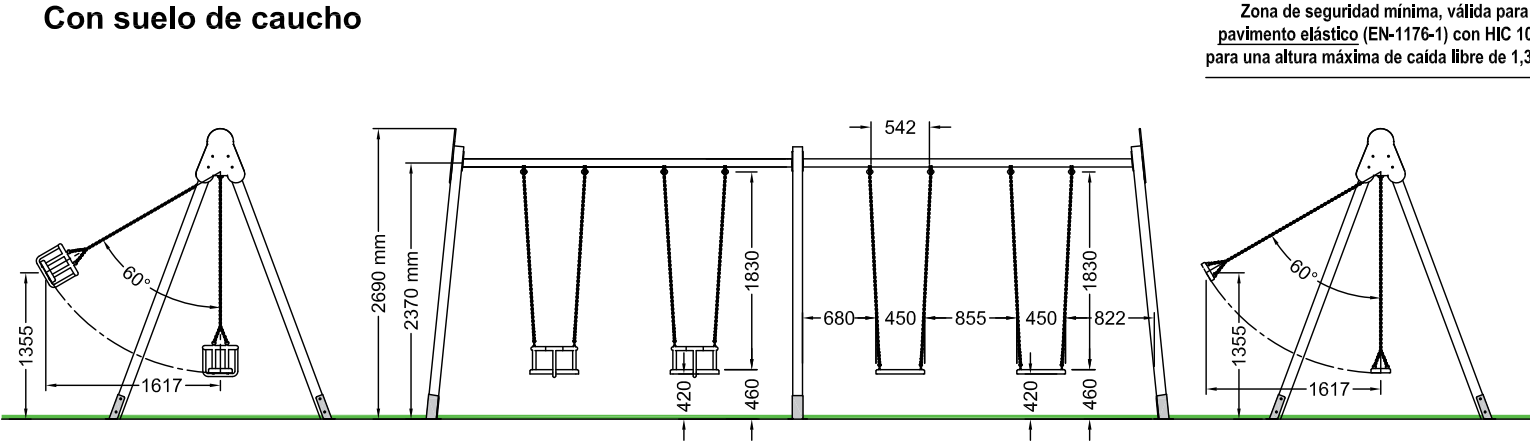

Zona de seguridad mínima, válida para pavimento elástico (EN-1176-1) con HIC 1000 para una altura máxima de caída libre de 1,37 m.

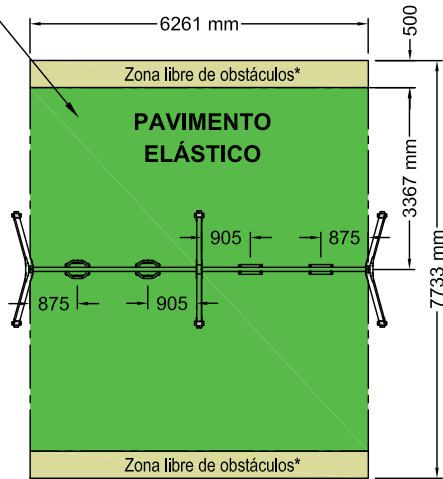


\* No es necesario suelo de amortiguación.

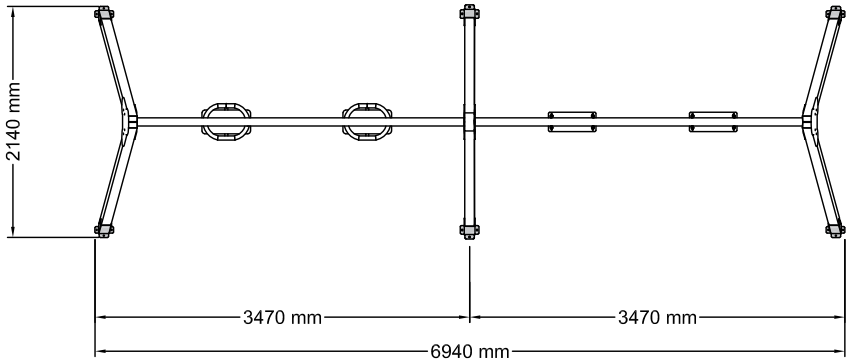


# DETALLE DE CIMENTACIÓN

## válida para pavimento elástico (EN1176-1)

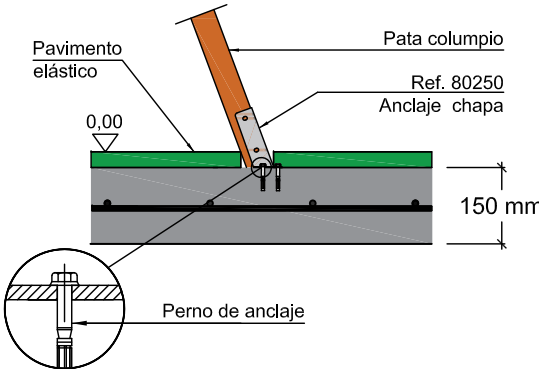

Solera de hormigón HM-20 de 15 cm de espesor en toda la zona de seguridad. Colocación de mallazo 20x20 cm ø6 mm y terminación fratasado mecánico.

- Edad recomendada: A partir de 3 años.
- Dimensiones del juego: 6,94 x 2,14 x 2,69 m
- Altura de caída libre: 1,37 m
- Peso total del juego: ?? Kg
- Zona de seguridad mínima: 7,73 x 6,26 m

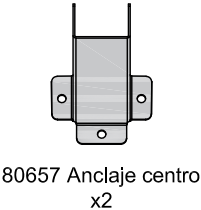

|                                                                                       |             |                                        |          |  |
|---------------------------------------------------------------------------------------|-------------|----------------------------------------|----------|--|
| Equipamientos para<br>entorno urbano                                                  |             | Columpio Múltiple Mixto Doble - CAUCHO |          |  |
|  | FECHA       | PLANO N°                               | ESCALA   |  |
|                                                                                       | 02/02/26    | 1                                      | Ajustado |  |
|                                                                                       | COD.: 81692 |                                        |          |  |