




COLUMPIO MÚLTIPLE

Plano + Adaptado
Con suelo de arena


ZONA DE SEGURIDAD Y CIMENTACIÓN PARA ARENA O SIMILAR (EN1176-1)

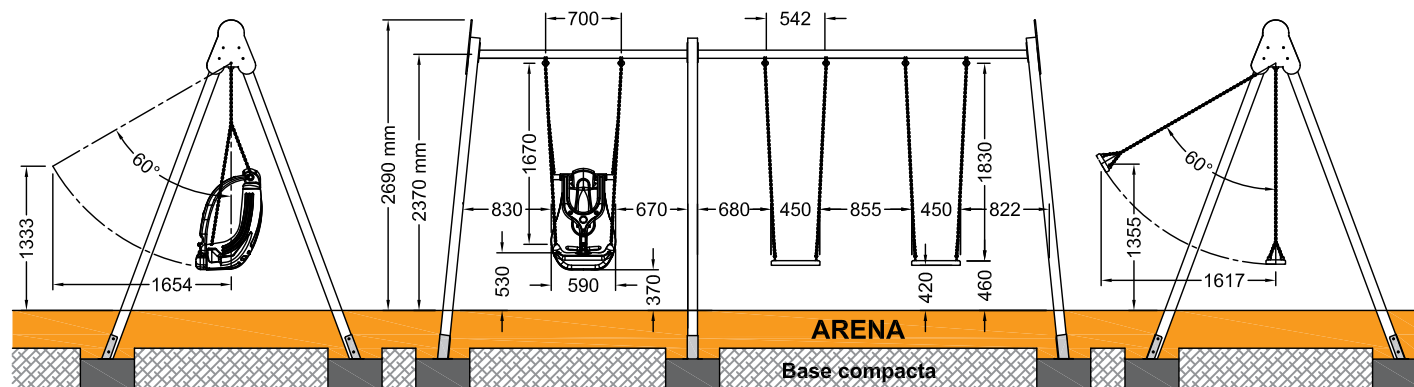


Zona de seguridad mínima, válida para material sin cohesión (EN-1176-1) con HIC 1000 para una altura máxima de caída libre de 1,36 m.

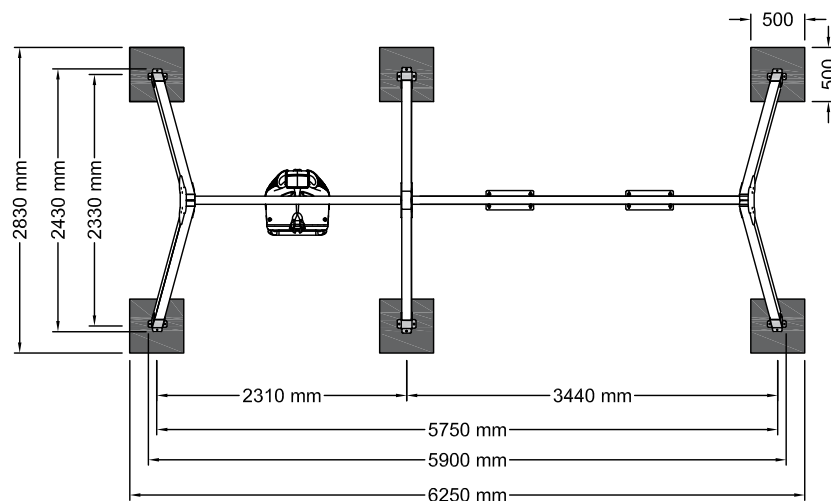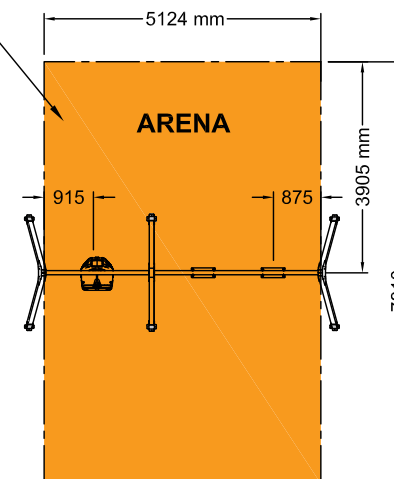

- **Edad recomendada:**
A partir de 3 años.
- **Dimensiones del juego:**
5,90 x 2,43 x 2,69 m
- **Altura de caída libre:**
1,36 m
- **Peso total del juego:**
?? Kg
- **Zona de seguridad mínima:**
7,81 x 5,12 m

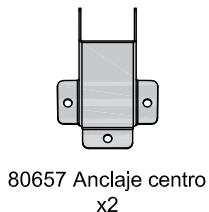

DETALLE DE CIMENTACIÓN
válida para material sin cohesión
(EN1176-1)

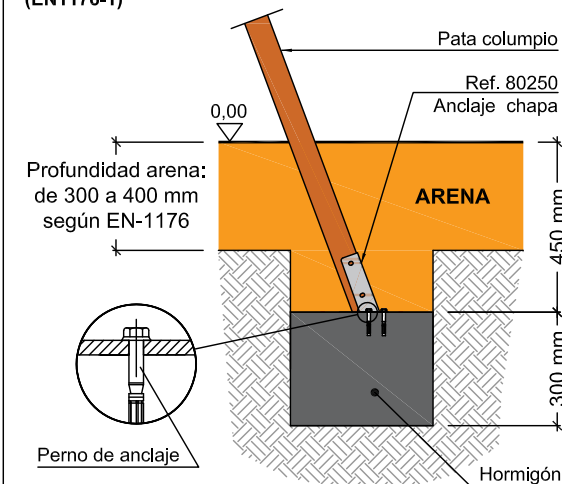

Equipamientos para
entorno urbano



Columpio Múltiple Plano + Adaptado - ARENA

FECHA	PLANO Nº	ESCALA
02/02/26	1	Ajustado

COD.: 81687