

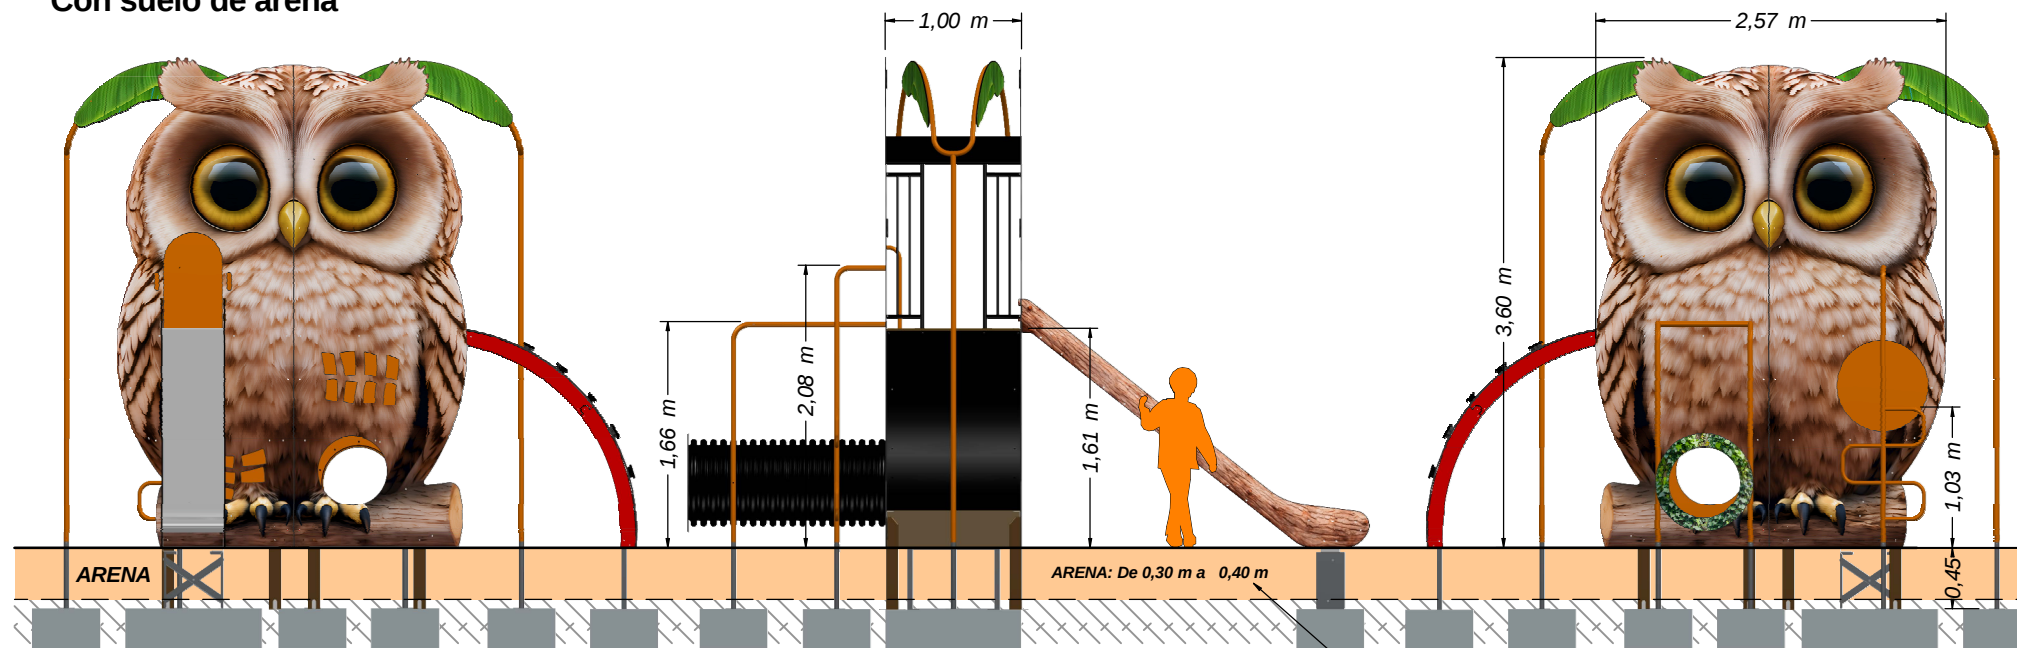


GAMA URBANZOO
Modelo BÚHO
Con suelo de arena

Hasta 20 usuarios

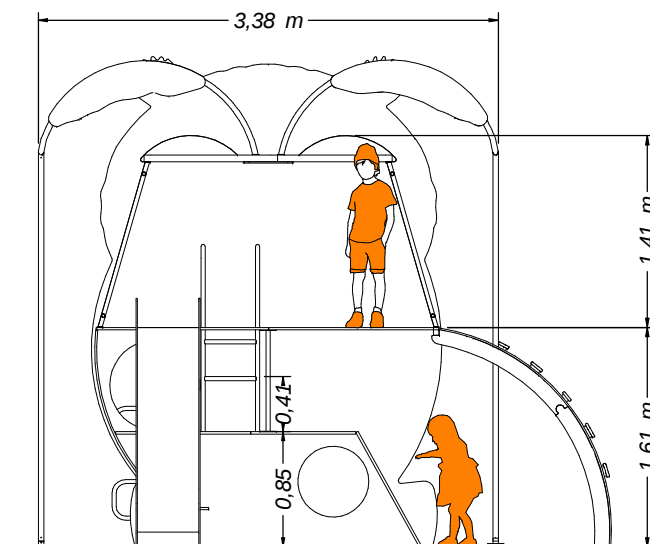

Profundidad arenero:
 De 0,30 a 0,40 m
 según EN-1176

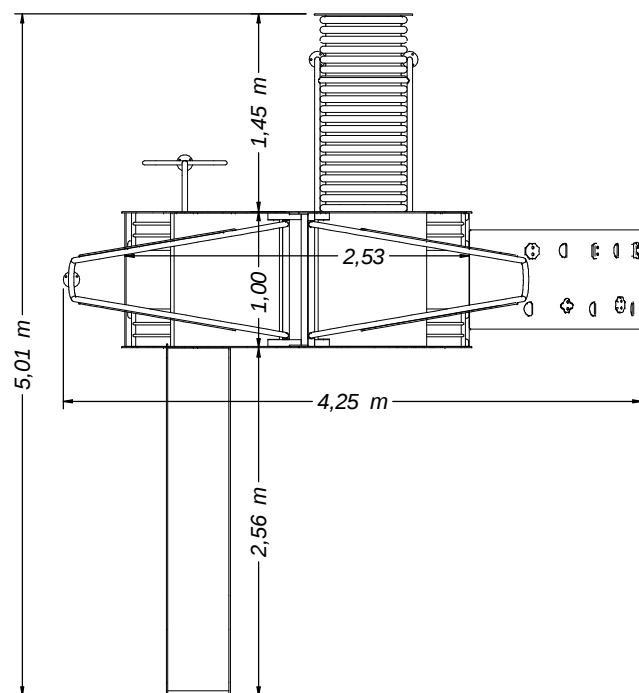

Edad recomendada: A partir de 2 años.
 Dimensiones max. del juego: 5,01 x 4,25 x 4,71 x 3,60 m
 Altura de caída libre: 1,61 m
 Peso total del juego: ??? Kg
 Superficie necesaria (incluida zona de seguridad): 7,41 x 7,61 m


EQUIPAMIENTOS PARA			
entorno urbano			
			
Modelo BÚHO - Con suelo de arena			
FECHA	PLANO Nº	ESCALA	
05/12/25	1	Ajustado	
CÓDIGO: 81563			

GAMA URBANZOO


Modelo BÚHO

Con suelo de arena

ZONA DE SEGURIDAD Y CIMENTACIÓN PARA ARENA O SIMILAR (EN1176-1)

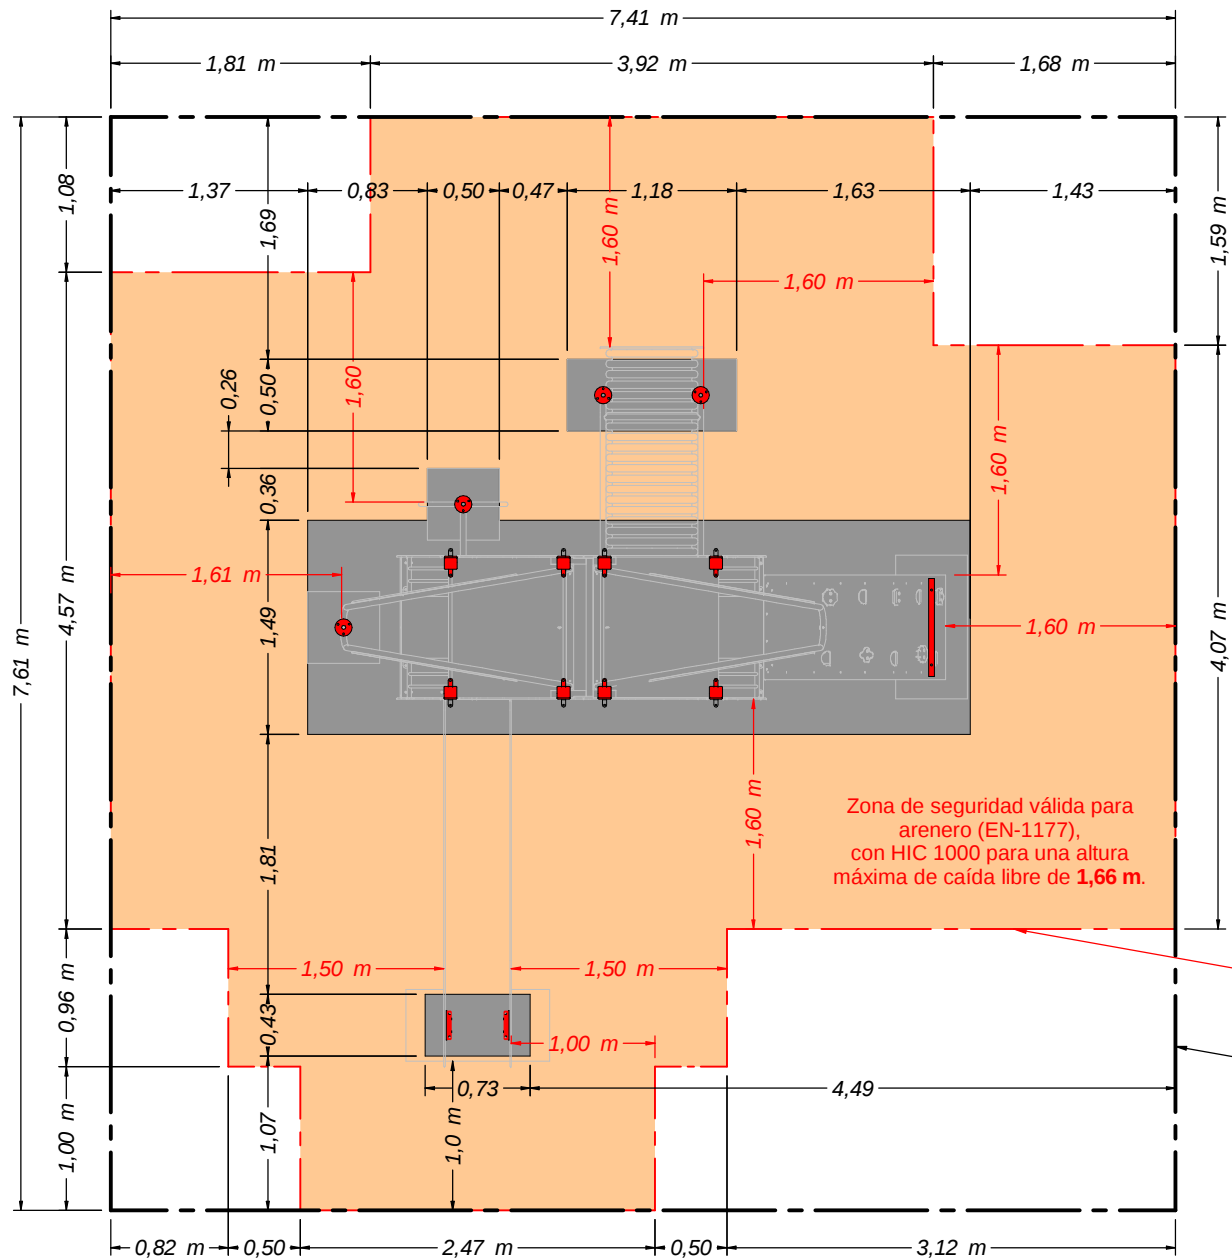

DETALLE CIMENTACIÓN para arenero

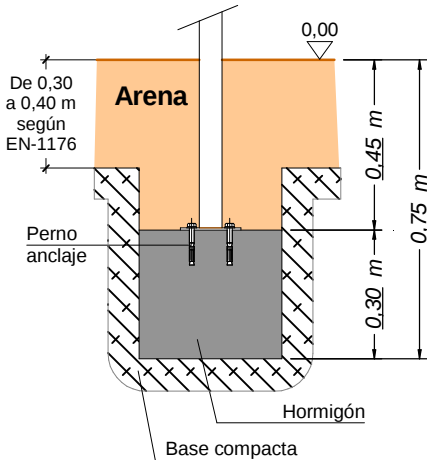

Cimentación válida con material sin cohesión (EN 1176-1).

ZONA DE SEGURIDAD
- Superficie **MÍNIMA** necesaria para el arenero: 43,06 m²
- Se recomienda ampliar esta superficie a: 56,40 m²

Superficie recomendada para el arenero: 56,40 m²

EQUIPAMIENTOS PARA entorno urbano	Modelo BÚHO - Con suelo de arena		
	FECHA	PLANO Nº	ESCALA
	05/12/25	1	Ajustado
	CÓDIGO: 81563		