
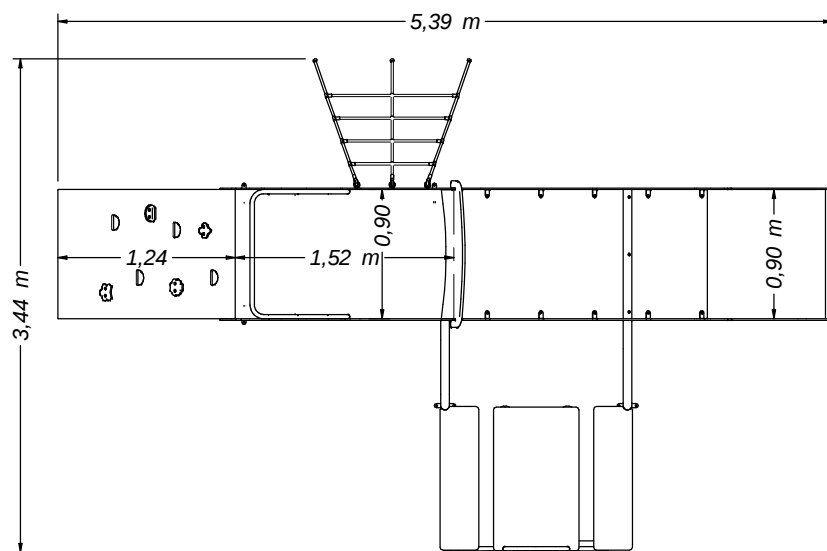


GAMA URBANZOO


Modelo TIGRE

Con suelo de arena

Hasta 22 usuarios

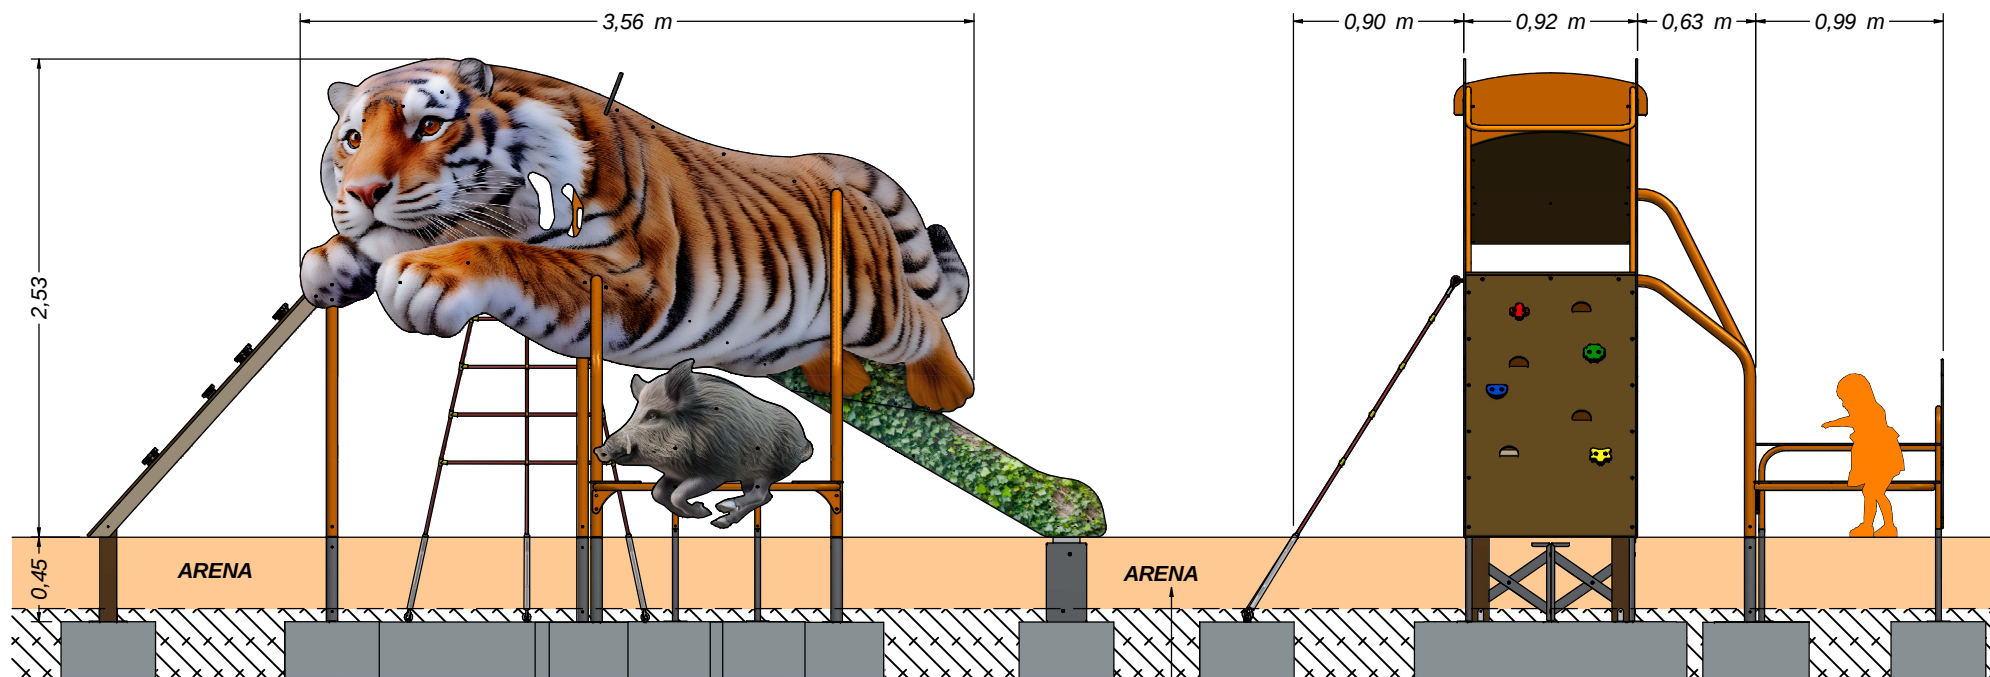

Profundidad arenero:
De 0,30 a 0,40 m
según EN-1176

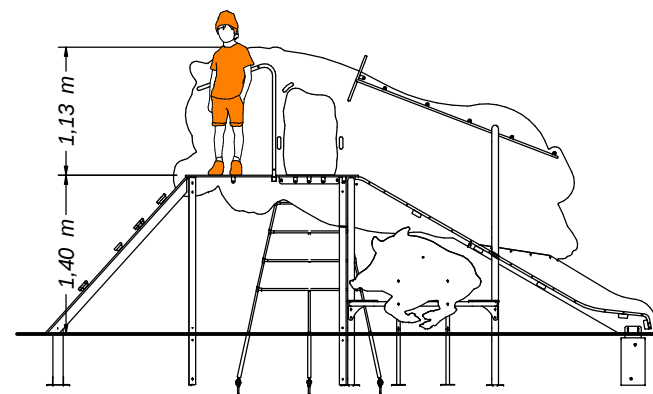

Edad recomendada: A partir de 2 años.
Dimensiones max. del juego: 5,39 x 3,44 x 2,53 m
Altura de caída libre: 1,40 m
Peso total del juego: ??? Kg
Superficie (incluida zona de seguridad): 8,34 x 6,57 m

EQUIPAMIENTOS PARA entorno urbano	Modelo TIGRE - Suelo de arena		
	FECHA	PLANO Nº	ESCALA
	05/12/25	1	Ajustado
	CÓDIGO: 81572		

Modelo TIGRE

Con suelo de arena

This technical drawing provides a detailed layout of a playground area, including dimensions and safety zones. The overall dimensions are 8.34 m in width and 6.57 m in height. The layout includes several play structures (slides, climbing frames) and safety zones (orange shaded areas) defined by red dashed lines. Key dimensions include:

- Overall width: 8.34 m (divided into 1.70 m, 4.25 m, and 2.39 m).
- Overall height: 6.57 m (divided into 1.05 m, 3.90 m, and 1.63 m).
- Top-left safety zone: 1.70 m wide, 1.05 m high.
- Top-right safety zone: 2.39 m wide, 1.05 m high.
- Bottom-left safety zone: 2.66 m wide, 1.63 m high.
- Bottom-right safety zone: 1.34 m wide, 1.63 m high.
- Central safety zone: 4.25 m wide, 3.90 m high.
- Play structures are positioned within these zones, with specific dimensions for each structure and its surrounding safety area.
- Red dashed lines indicate the boundaries of the safety zones.
- Red arrows and text indicate specific safety distances, such as 1.50 m from structures to the zone boundaries.
- Text in the top-left safety zone: "Zona de seguridad válida para arenero (EN-1177), con HIC 1000 para una altura máxima de caída libre de 1,40 m."

Diagrama de un sistema de drenaje en un muro de contención. El muro está construido sobre una base compacta. El espacio superior del muro está relleno de arena. El sistema de drenaje consiste en un tubo de drenaje (Perno anclaje) que atraviesa el muro y se conecta a un sistema de drenaje exterior. Las dimensiones indicadas son: altura total del muro de 0,75 m, altura de la zona de drenaje de 0,30 m, altura de la zona superior de 0,45 m, y una dimensión horizontal de 0,30 a 0,40 m según EN-1176. El nivel del terreno exterior está a 0,00.

— **ZONA DE SEGURIDAD**
 - Superficie MÍNIMA necesaria para el arenero: 42,30 m2
 - Se recomienda ampliar esta superficie a: 55,00 m2

— Superficie recomendada para el arenero:
55 m²