

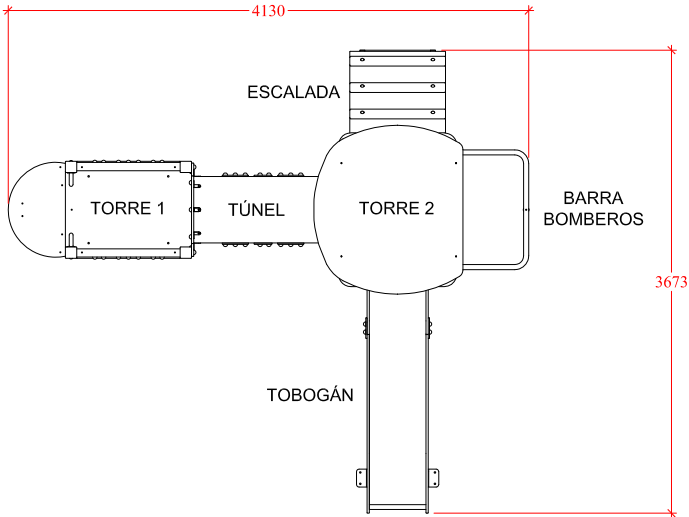


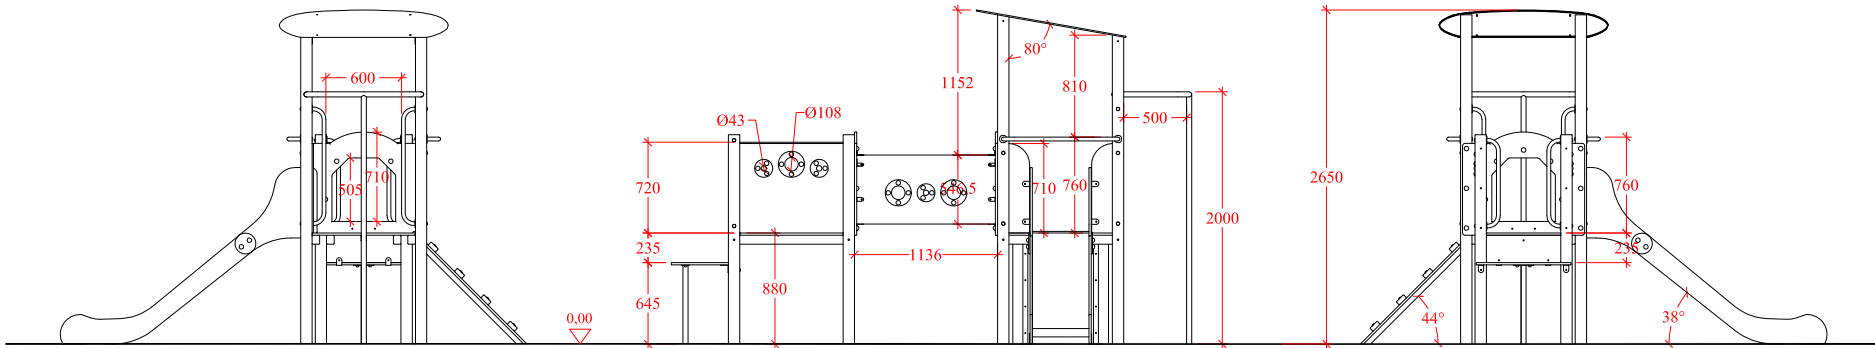

Edad de uso recomendada: Para niños a partir de 3 años.
Superficie max. necesaria (incluida zona de seguridad): 6,14 x 7,13 m.
Dimensiones max. del juego: 4,130 x 3,673 x 2,650 m.
Altura de caída libre: 1,00 m. (EN1176-1; 4.2.8.1. / 2)
Masa total de la pieza más grande: 2,850x1,182m
Peso total de la pieza más pesada: 120 Kg. (Torre 2)
Peso total del juego: 370 Kg.

Equipamientos para entorno urbano	Modelo IBIZA HDPE		
	FECHA	PLANO Nº	ESCALA
	07-03-16	1	1/60
	COD.: 81108		


CAP00401A

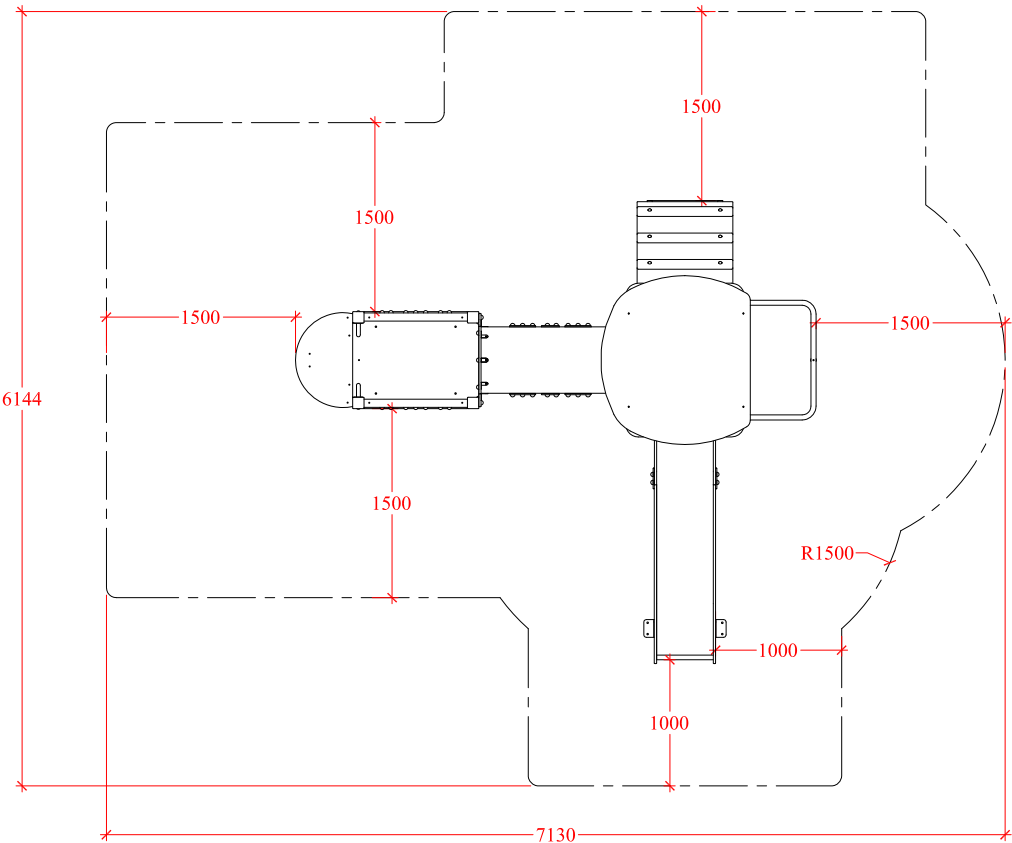

Zona de seguridad válida para material sin cohesión (por ejemplo, arena) según EN-1176-1, para una altura máxima de caída libre de 1,00 m.


Superficie: 32,60 m2

Cimentación para material sin cohesión - Esc. 1/50

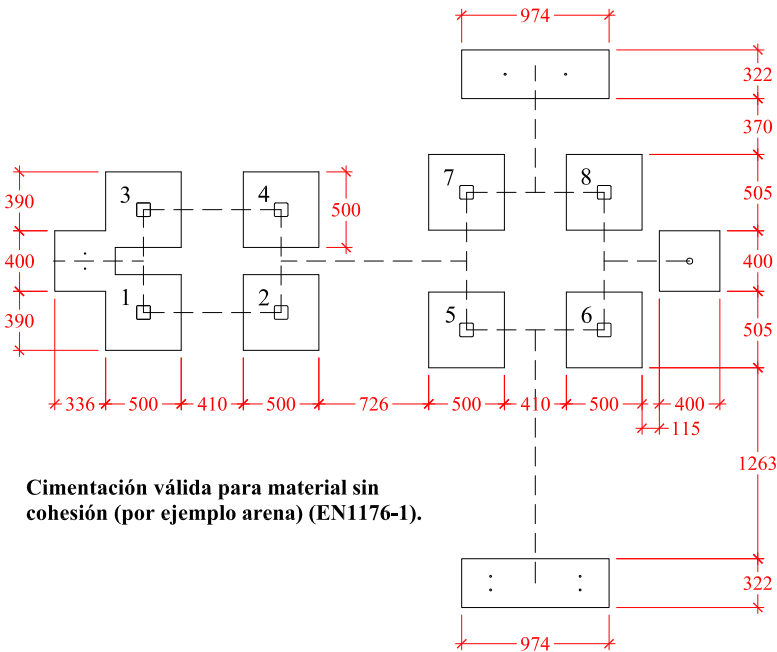


Cimentación válida para material sin cohesión (por ejemplo arena) (EN1176-1).

DETALLE CIMENTACIÓN

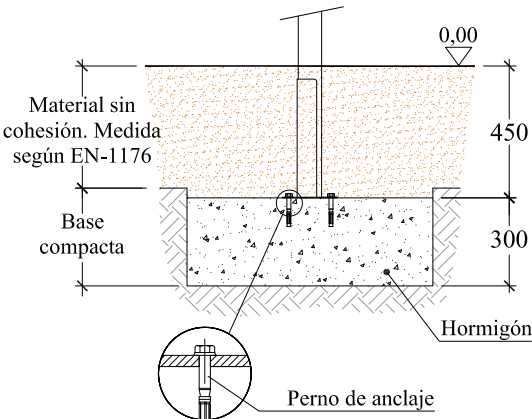


"80874 Anclaje arenero 45 cm"
"80644 Anclaje suelo Pitiusa"
para colocar con tacos de expansión.

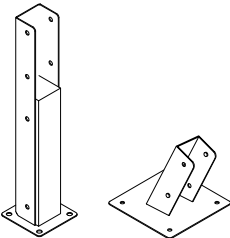

Equipamientos para entorno urbano	Zona de caída - cimentación		
	FECHA	PLANO Nº	ESCALA
	07-03-16	1	
	COD.: 81108		


CAP00401A

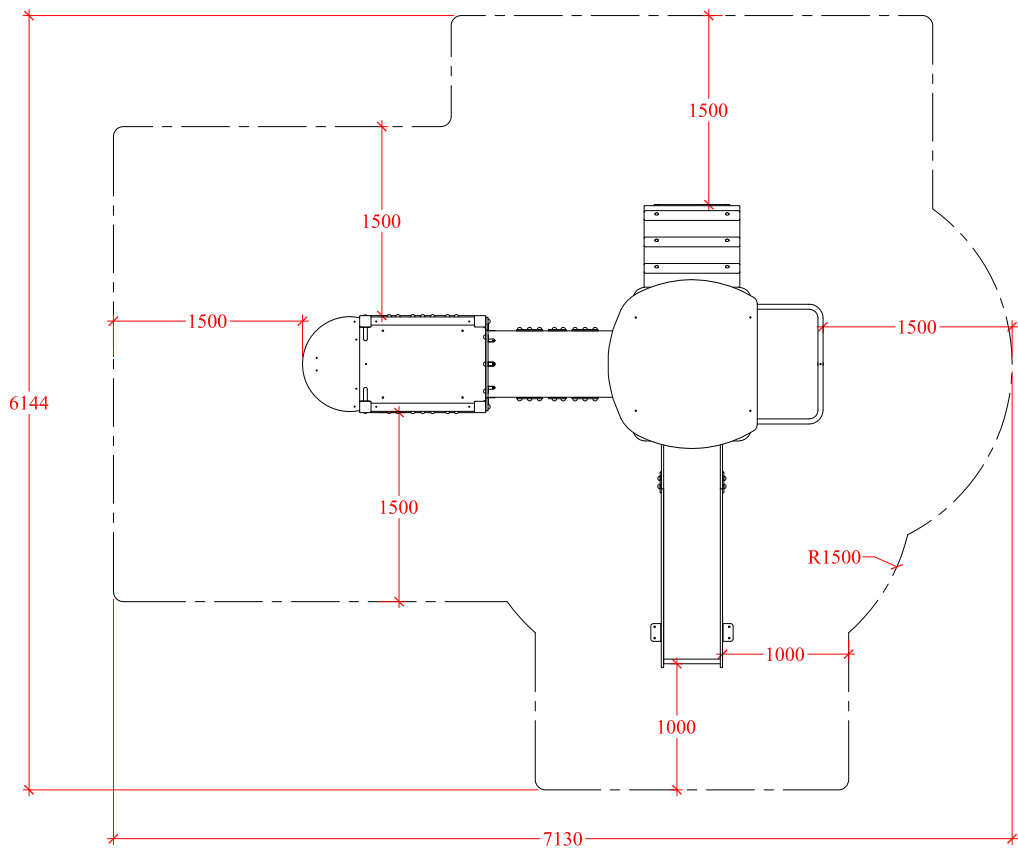


Zona de seguridad válida para pavimento elástico (EN-1176-1), con HIC 1000 para una altura máxima de caída libre de 1,00 m.

Superficie: 32,60 m2


Cimentación para pavimento elástico - Esc. 1/50

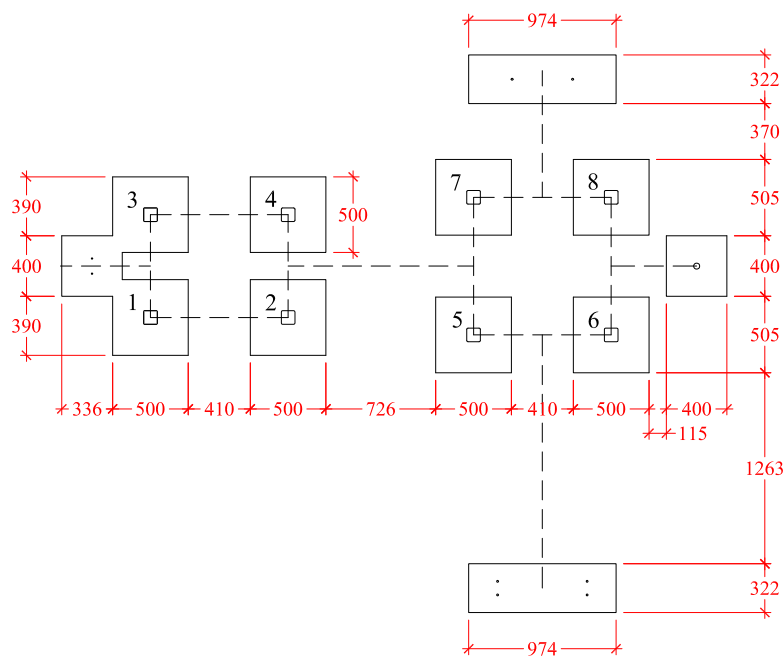

DETALLE CIMENTACIÓN

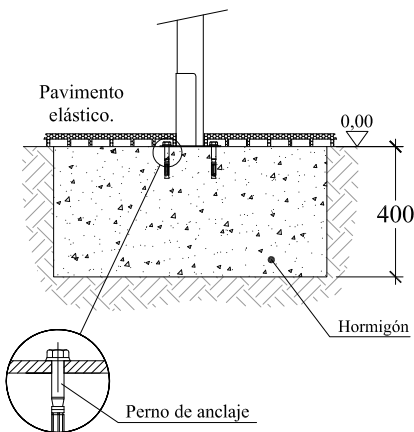

Cimentación válida con pavimento elástico (EN-1176-1).

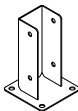

80645 Anclaje suelo