
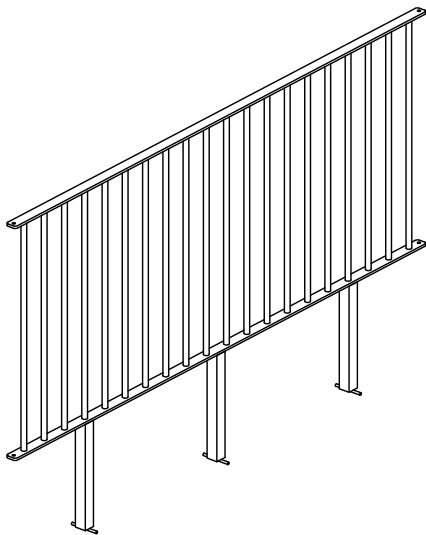
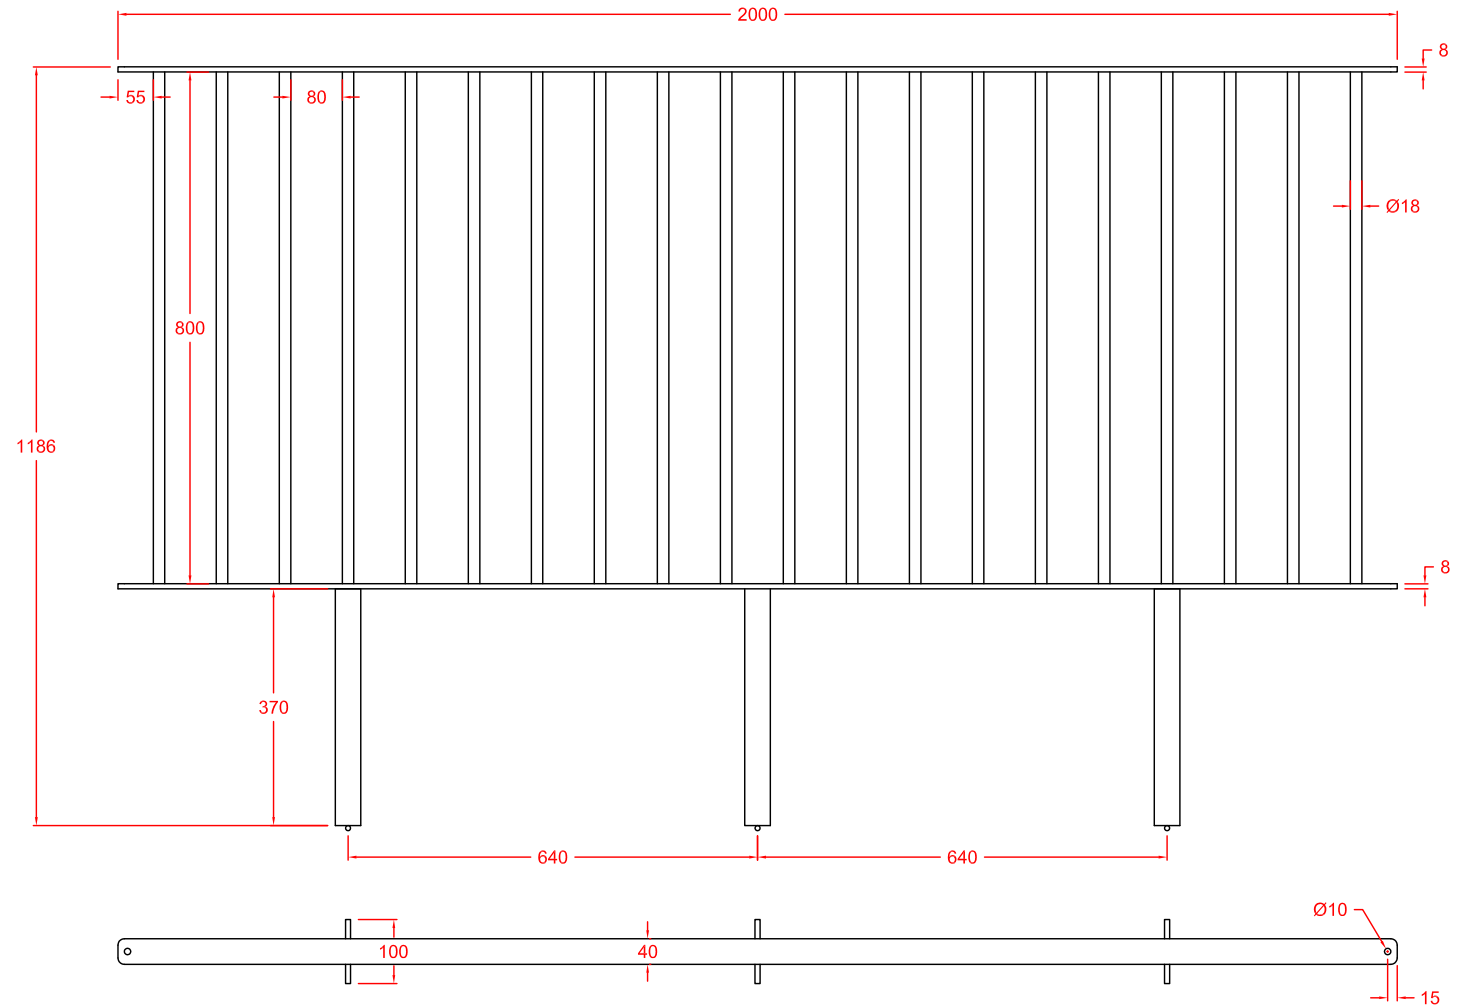


PIEZA DE UNIÓN

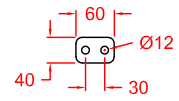

Estructura de tubo y pletina en negro.
Pintura negro oxirón.

	Valla metálica para jardín modelo ESPARTA		
	FECHA	PLANO Nº	ESCALA
	14-04-15	1	1/12
CÓDIGO: 08024900			