
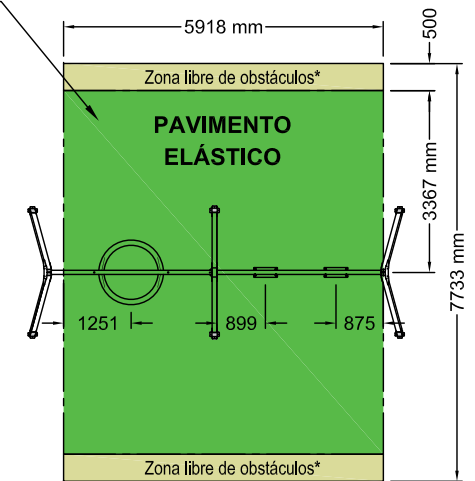


COLUMPIO MÚLTIPLE


Con suelo de caucho

ZONA DE SEGURIDAD Y CIMENTACIÓN PARA PAVIMENTO ELÁSTICO (EN1176-1)


Zona de seguridad mínima, válida para pavimento elástico (EN-1176-1) con HIC 1000 para una altura máxima de caída libre de 1,46 m.

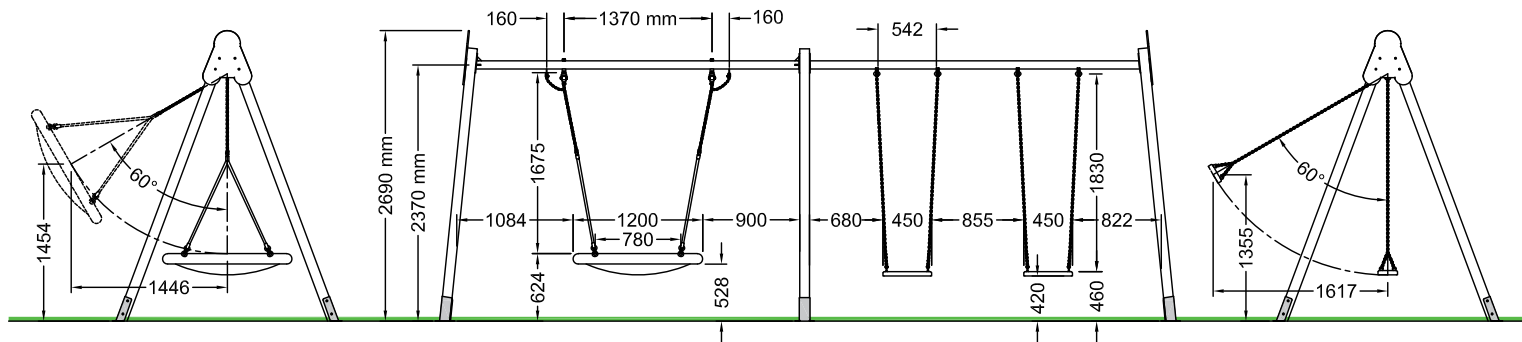


* No es necesario suelo de amortiguación.

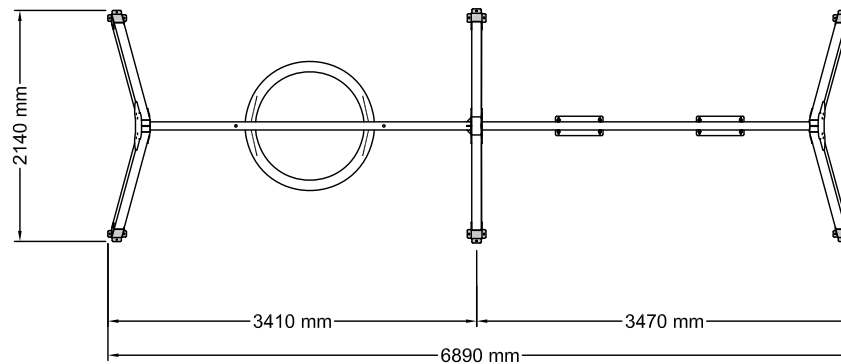

- **Edad recomendada:**
A partir de 3 años.
- **Dimensiones del juego:**
6,89 x 2,14 x 2,69 m
- **Altura de caída libre:**
1,46 m
- **Peso total del juego:**
?? Kg
- **Zona de seguridad mínima:**
7,73 x 5,92 m

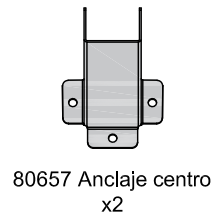

DETALLE DE CIMENTACIÓN válida para pavimento elástico (EN1176-1)

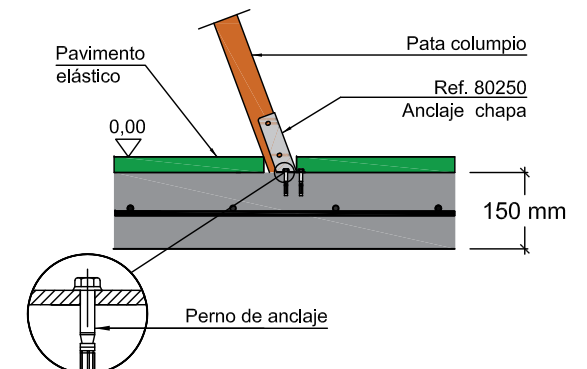

Solera de hormigón HM-20 de 15 cm de espesor en toda la zona de seguridad. Colocación de mallazo 20x20 cm ø6 mm y terminación fratasado mecánico.

Equipamientos para
entorno urbano



Columpio Múltiple 2 planos + 1 Nido - CAUCHO




FECHA	PLANO Nº	ESCALA
02/02/26	1	Ajustado

COD.: 81597


COLUMPIO MÚLTIPLE
Con suelo de arena

ZONA DE SEGURIDAD Y CIMENTACIÓN PARA ARENA O SIMILAR (EN1176-1)


Zona de seguridad mínima, válida para material sin cohesión (EN-1176-1) con HIC 1000 para una altura máxima de caída libre de 1,46 m.

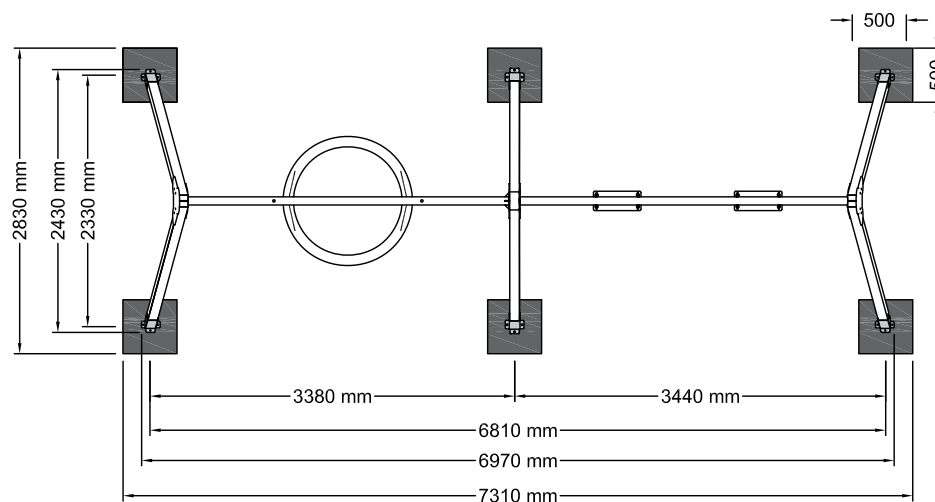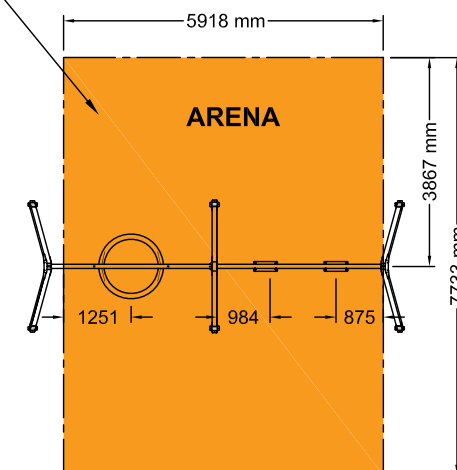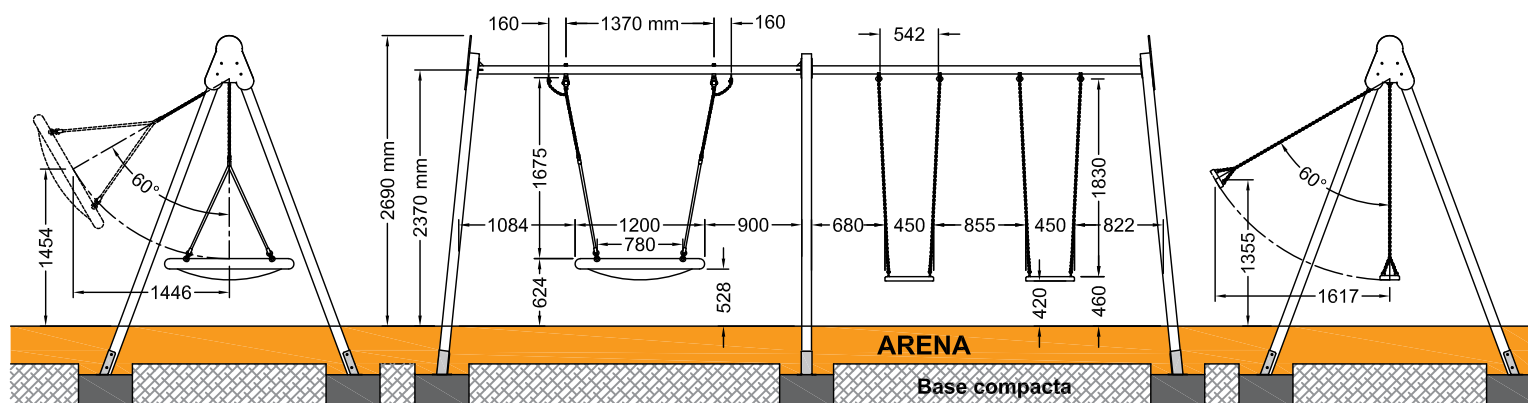


- **Edad recomendada:**
A partir de 3 años.
- **Dimensiones del juego:**
6,97 x 2,43 x 2,69 m
- **Altura de caída libre:**
1,46 m
- **Peso total del juego:**
?? Kg
- **Zona de seguridad mínima:**
7,73 x 5,92 m

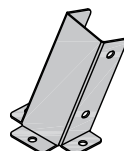

80250 Anclaje
mano izquierda
x2

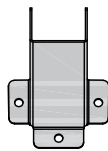


80657 Anclaje centro
x2

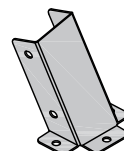

80250 Anclaje
mano derecha
x2

DETALLE DE CIMENTACIÓN
válida para material sin cohesión
(EN1176-1)

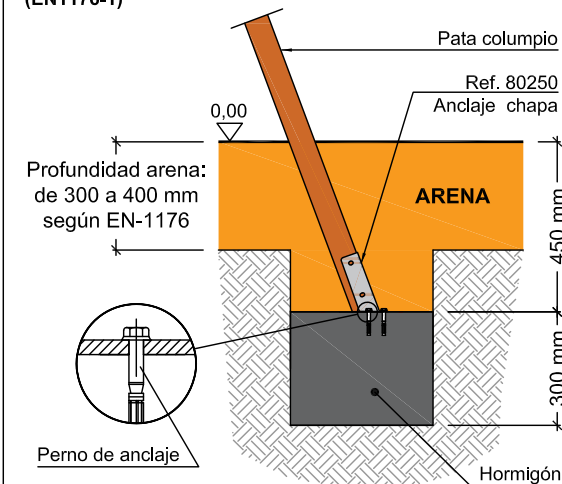

Equipamientos para entorno urbano



	Columpio Múltiple 2 planos + 1 Nido - ARENA
--	--

FECHA	PLANO N°	ESCALA
-------	----------	--------

02/02/26	1	Ajustado
----------	---	----------

COD.: 81598