


COLUMPIO MÚLTIPLE


Mixto + Adaptado

Con suelo de caucho


ZONA DE SEGURIDAD Y CIMENTACIÓN PARA PAVIMENTO ELÁSTICO (EN1176-1)

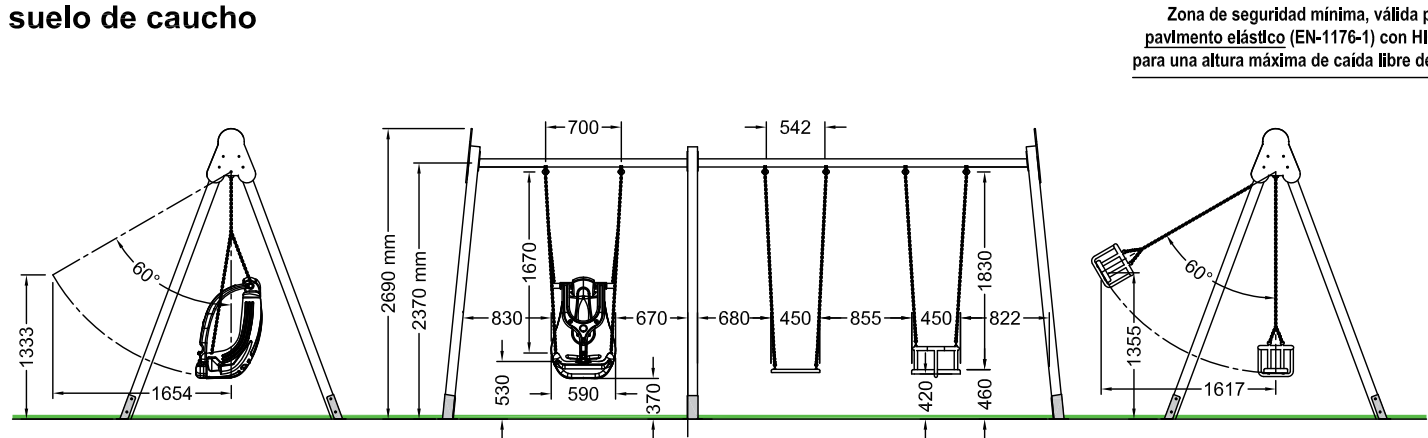


Zona de seguridad mínima, válida para pavimento elástico (EN-1176-1) con HIC 1000 para una altura máxima de caída libre de 1,36 m.

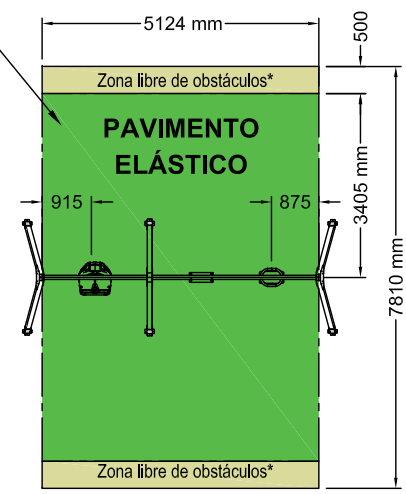

* No es necesario suelo de amortiguación.


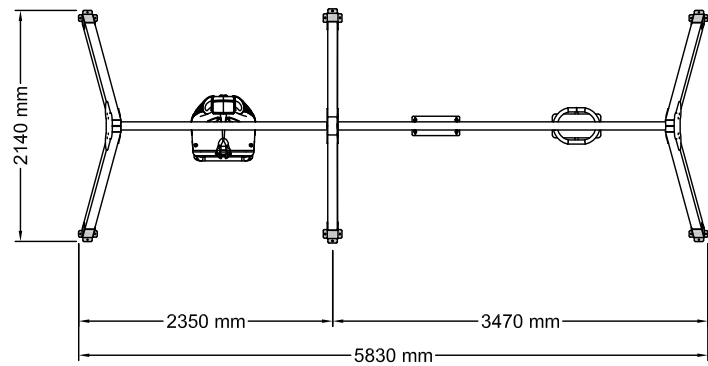


DETALLE DE CIMENTACIÓN válida para pavimento elástico (EN1176-1)

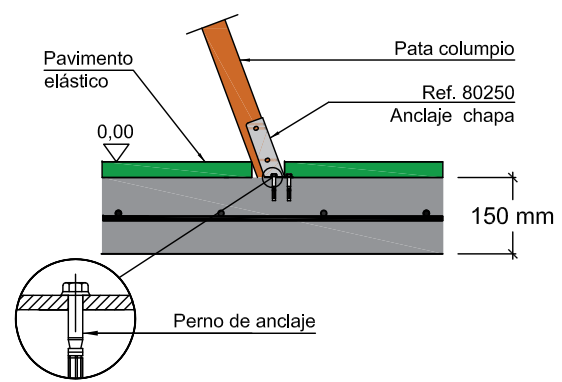

Solera de hormigón HM-20 de 15 cm de espesor en toda la zona de seguridad. Colocación de mallazo 20x20 cm ø6 mm y terminación fratasado mecánico.

- **Edad recomendada:**
A partir de 3 años.
- **Dimensiones del juego:**
5,83 x 2,14 x 2,69 m
- **Altura de caída libre:**
1,36 m
- **Peso total del juego:**
?? Kg
- **Zona de seguridad mínima:**
7,81 x 5,12 m

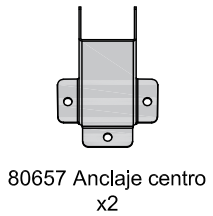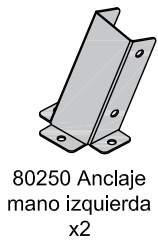


Equipamientos para entorno urbano 	Columpio Múltiple Mixto + Adaptado - CAUCHO		
	FECHA	PLANO Nº	ESCALA
	02/02/26	1	Ajustado
COD.: 81690			



COLUMPIO MÚLTIPLE

Mixto + Adaptado
Con suelo de arena


ZONA DE SEGURIDAD Y CIMENTACIÓN PARA ARENA O SIMILAR (EN1176-1)

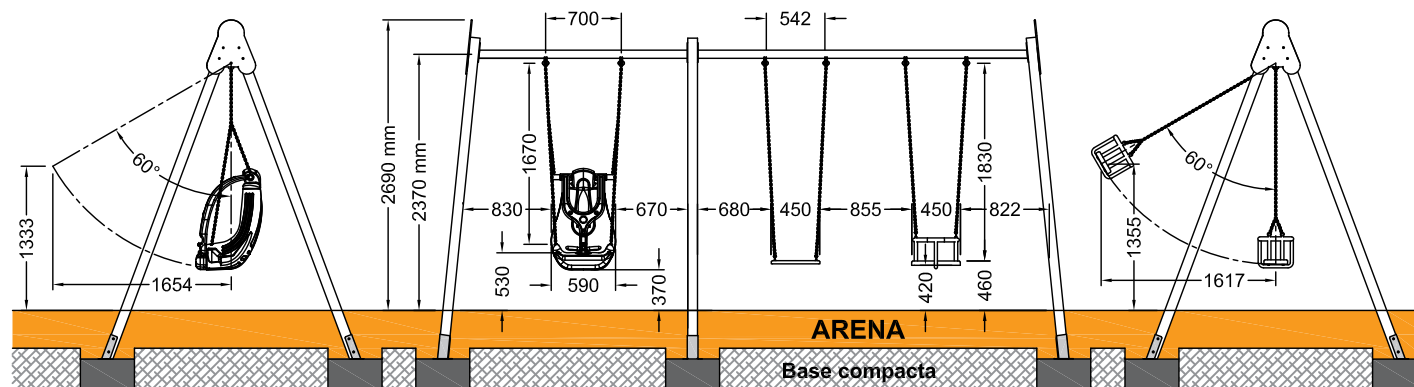


Zona de seguridad mínima, válida para material sin cohesión (EN-1176-1) con HIC 1000 para una altura máxima de caída libre de 1,36 m.

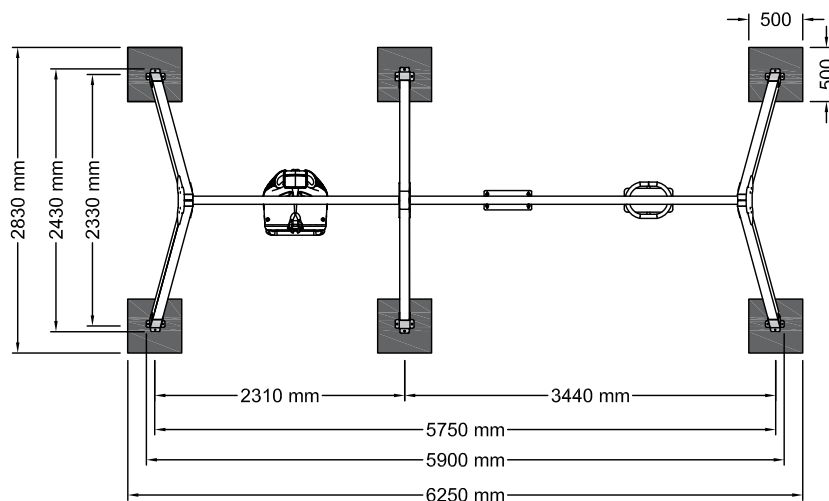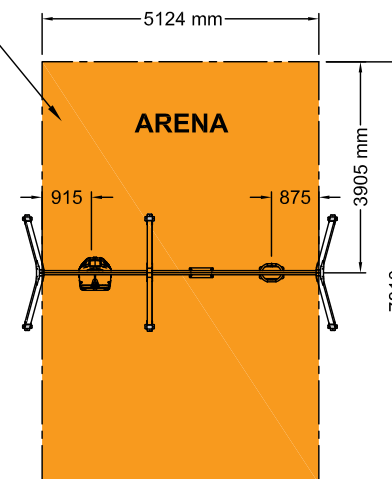

DETALLE DE CIMENTACIÓN válida para material sin cohesión (EN1176-1)

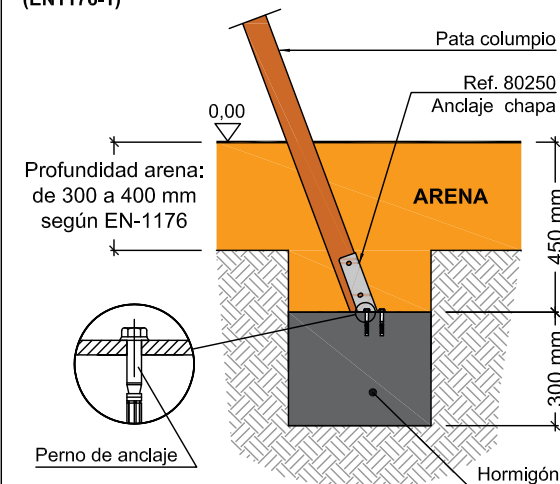

- **Edad recomendada:**
A partir de 3 años.
- **Dimensiones del juego:**
5,90 x 2,43 x 2,69 m
- **Altura de caída libre:**
1,36 m
- **Peso total del juego:**
?? Kg
- **Zona de seguridad mínima:**
7,81 x 5,12 m

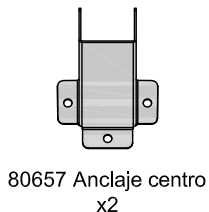

Equipamientos para
entorno urbano



Columpio Múltiple Mixto + Nido - ARENA

FECHA	PLANO Nº	ESCALA
02/02/26	1	Ajustado

COD.: 81691